



参考重量 907kg


平面図

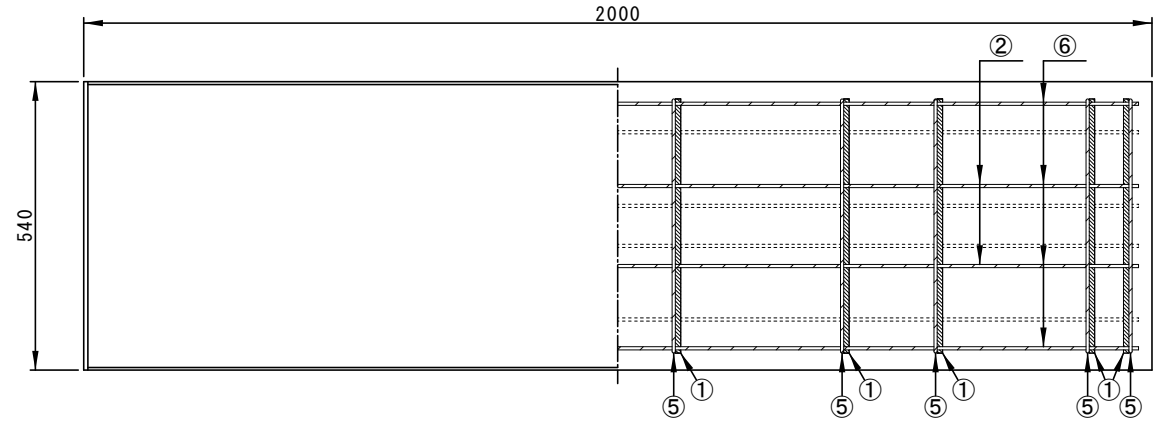


正面図

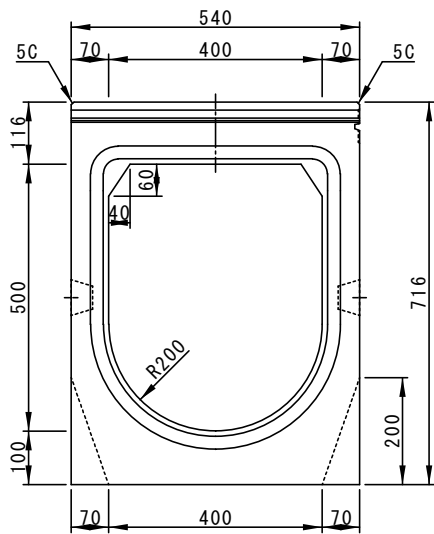


配筋図

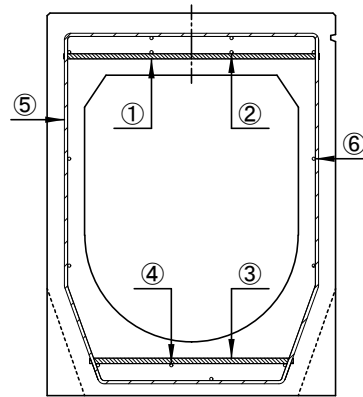


側面図

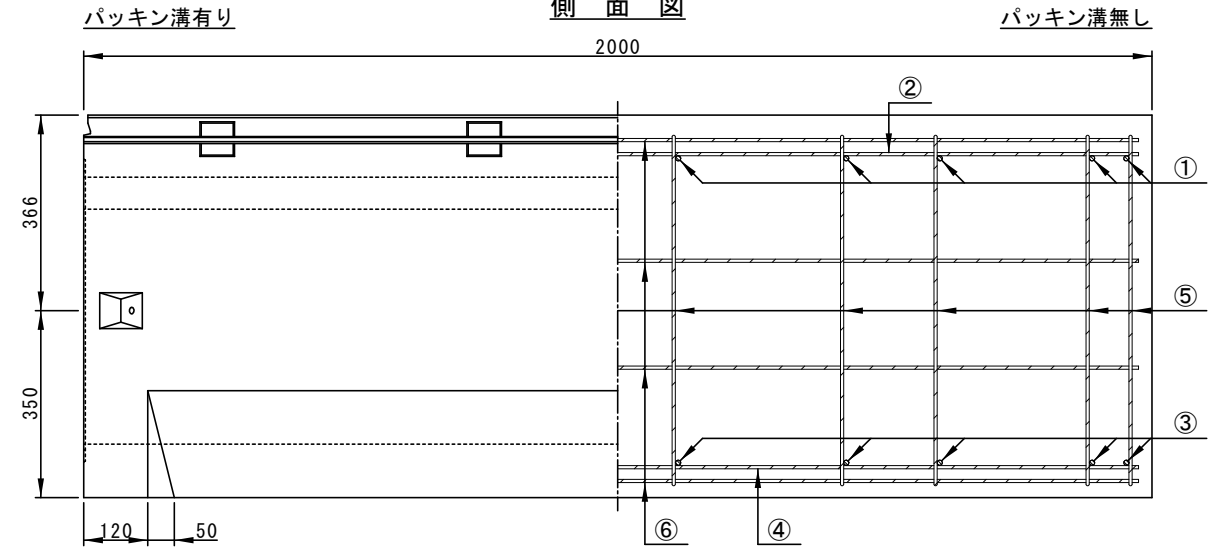

	配			筋		
鉄筋番号	①	②	③	④	⑤	⑥
径-本数	D10-10	D6-2	D10-10	D6-1	D6-10	D6-11

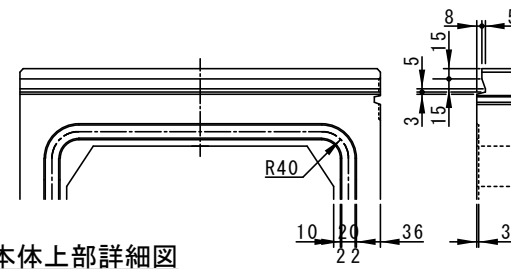

本体上部詳細図

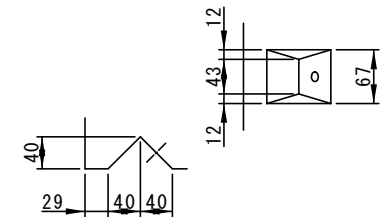

連結部詳細図

株式会社船生コンクリート工業

名称 ユニロード 横断

寸法 400×500

縮尺 1/14