



参考重量 2,374kg


正面図

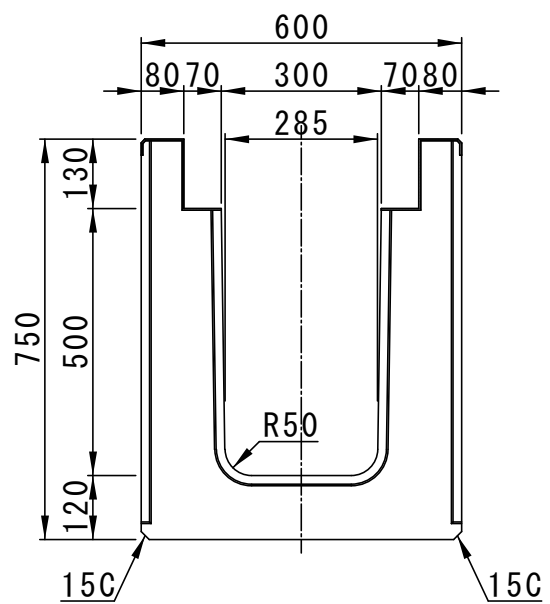

側面図

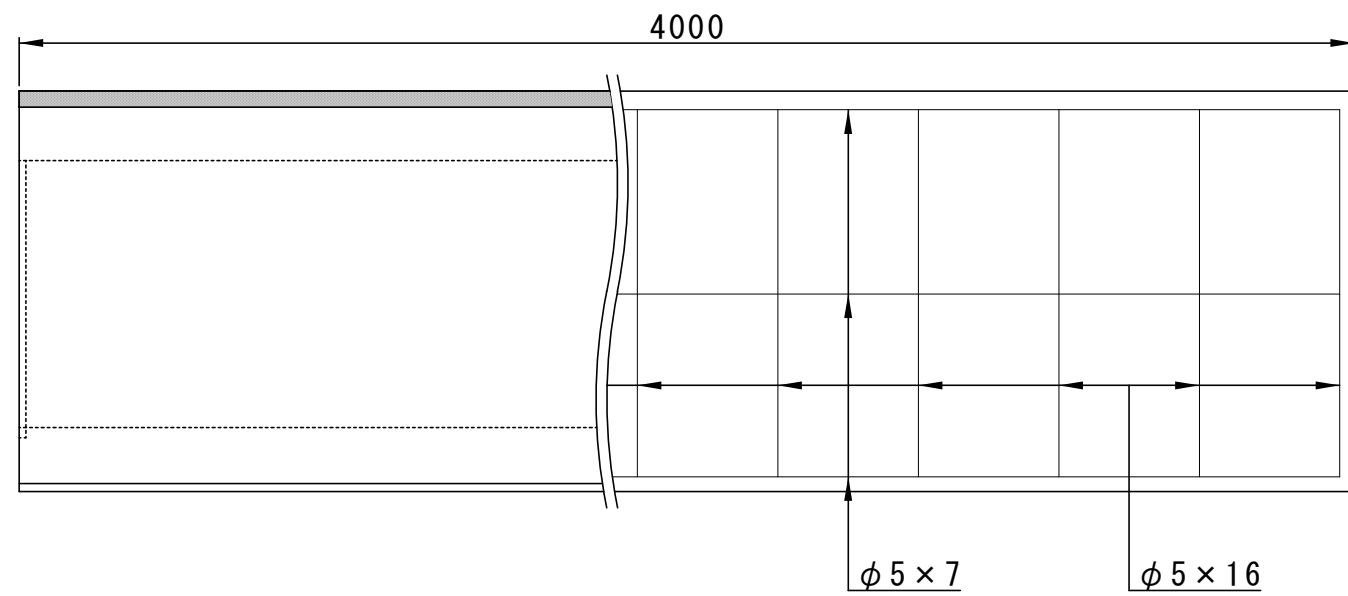

配筋図

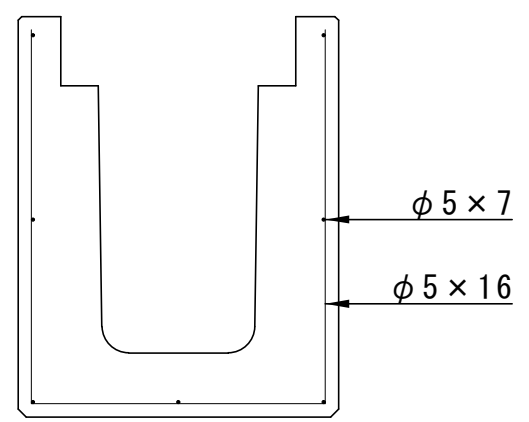

ベースPL 3.2

M16×50 インサート

縮尺 1/6

