参考重量　858kg

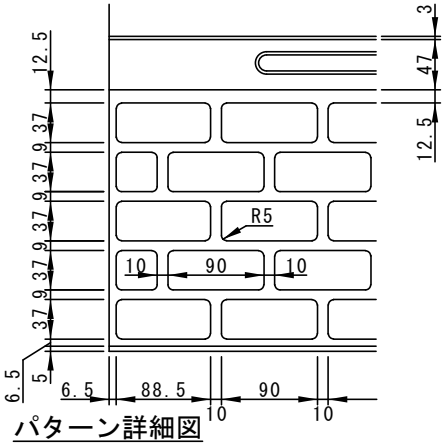

パターン詳細図

配　筋　図

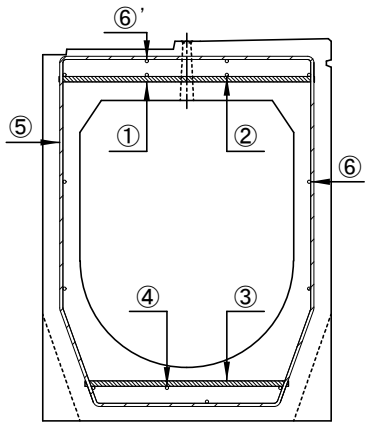

平　面　図

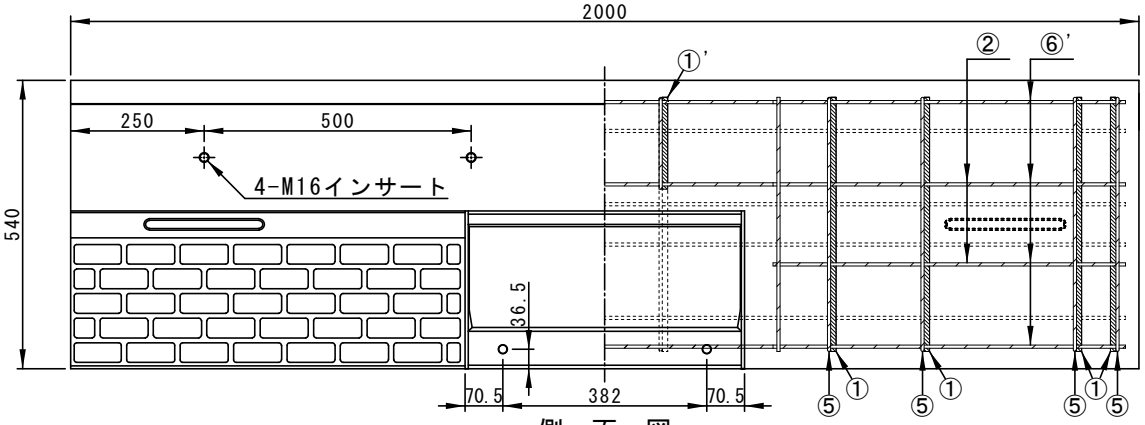

正　面　図

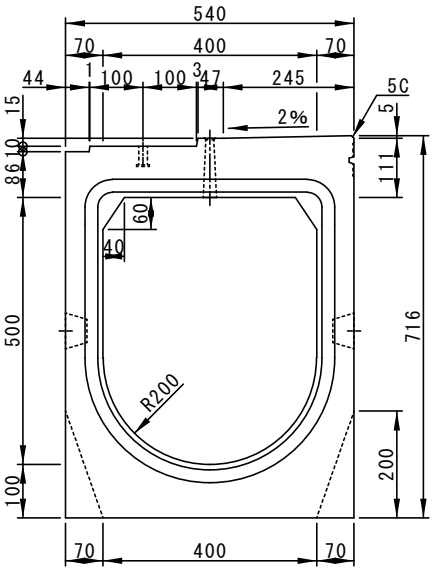

中央断面図

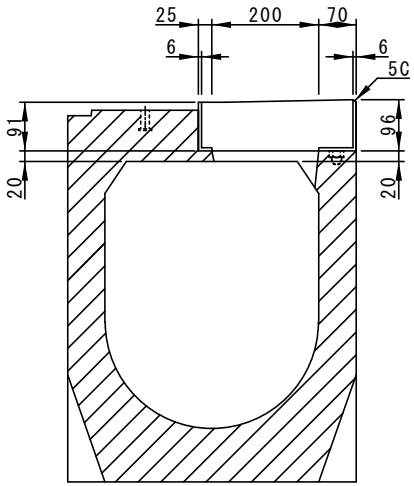

側　面　図

パッキン溝有り　　パッキン溝無し

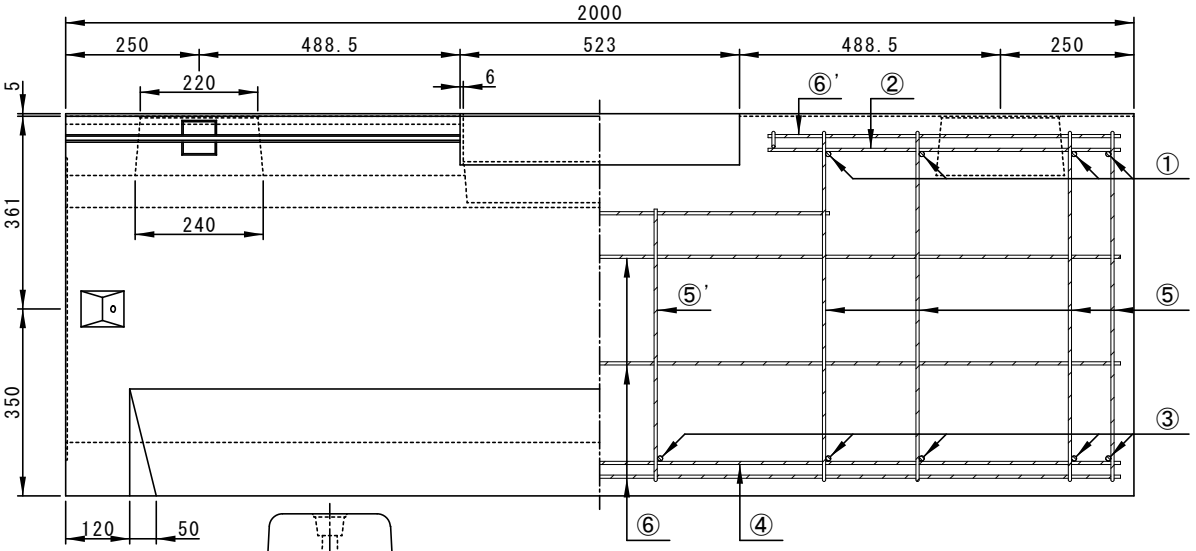

	配筋								
鉄筋番号	①	①'	②	③	④	⑤	⑤'	⑥	⑥'
径-本数	D10-8	D10-2	D6-2×2	D10-10	D6-1	D6-8	D6-2	D6-9	D6-2×2

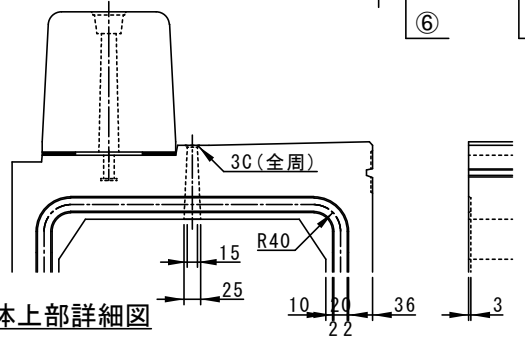

本体上部詳細図

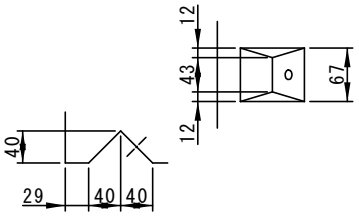

連結部詳細図

株式会社船生コンクリート工業	名称	ユニロードⅡ　L集水	寸法	400×500	縮尺	1／14