参考重量　924kg

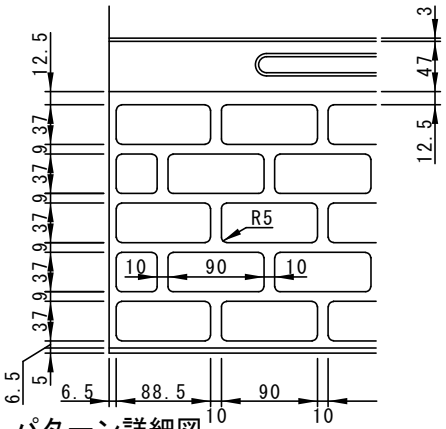

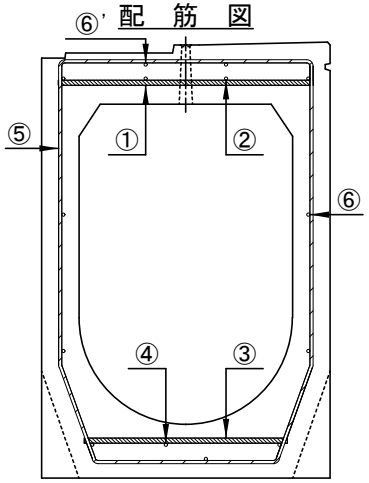

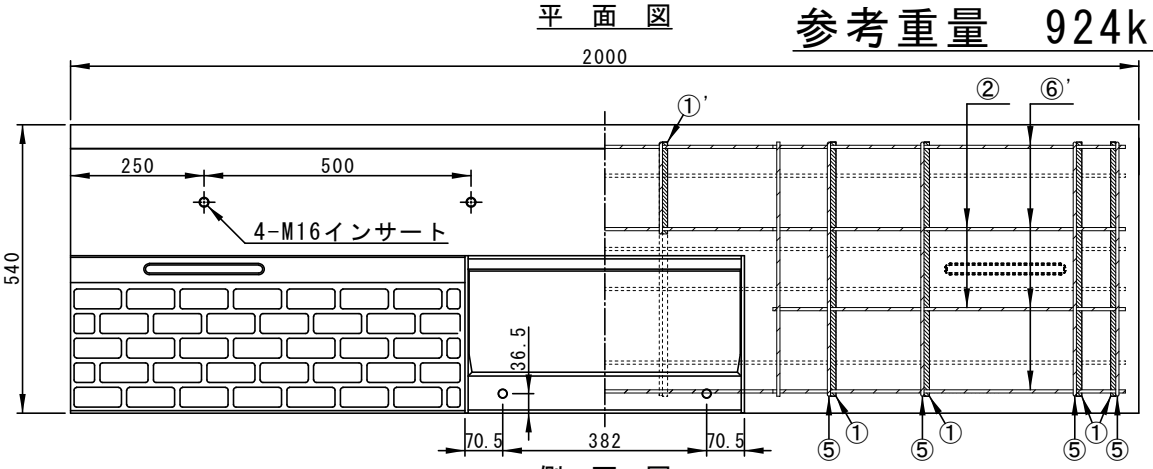

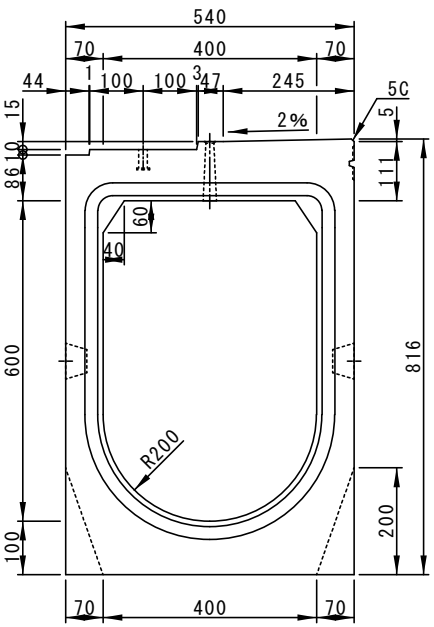

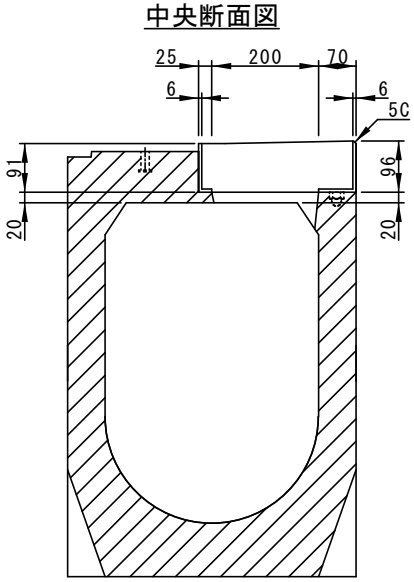

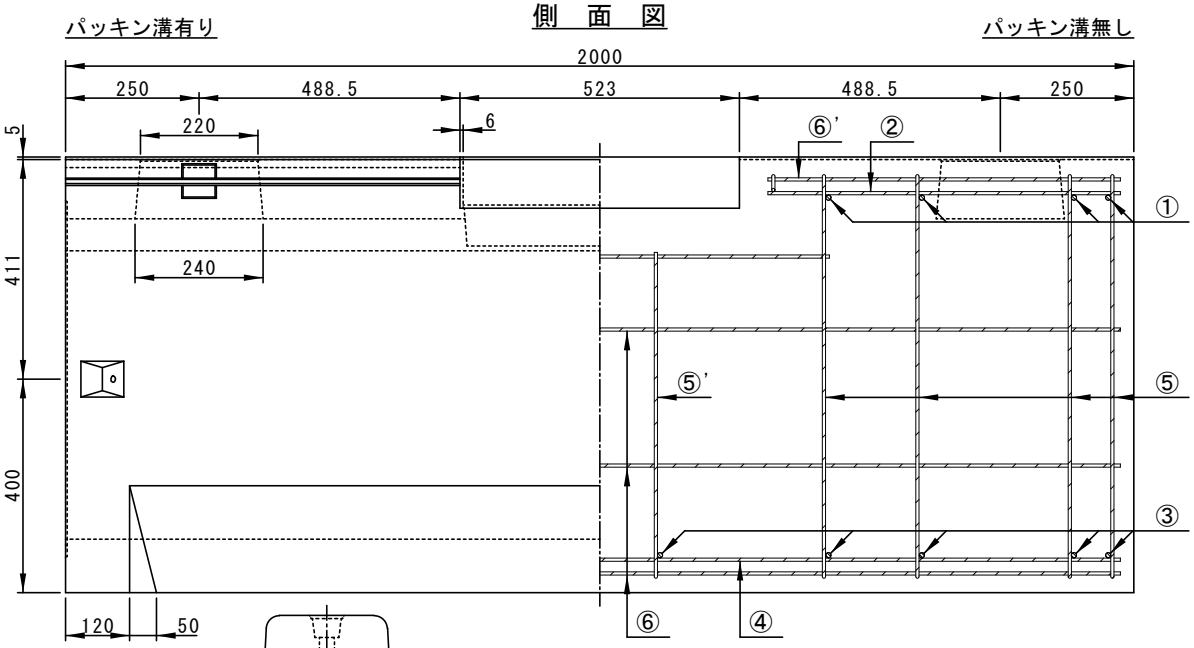

	配筋								
鉄筋番号	①	①'	②	③	④	⑤	⑤'	⑥	⑥'
径-本数	D10-8	D10-2	D6-2×2	D10-10	D6-1	D6-8	D6-2	D6-9	D6-2×2

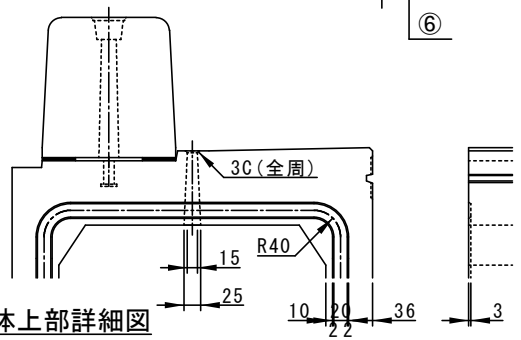

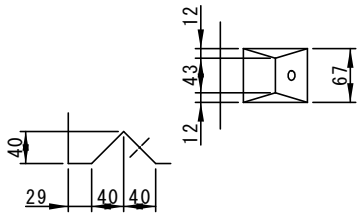

株式会社船生コンクリート工業	名称	ユニロードⅡ　L集水	寸法	400×600	縮尺	1／14