参考重量　1,084kg

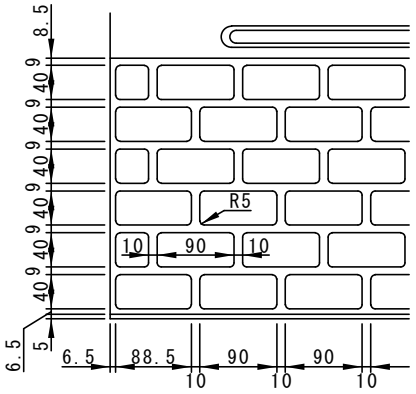

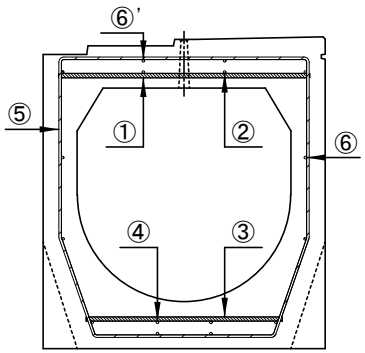

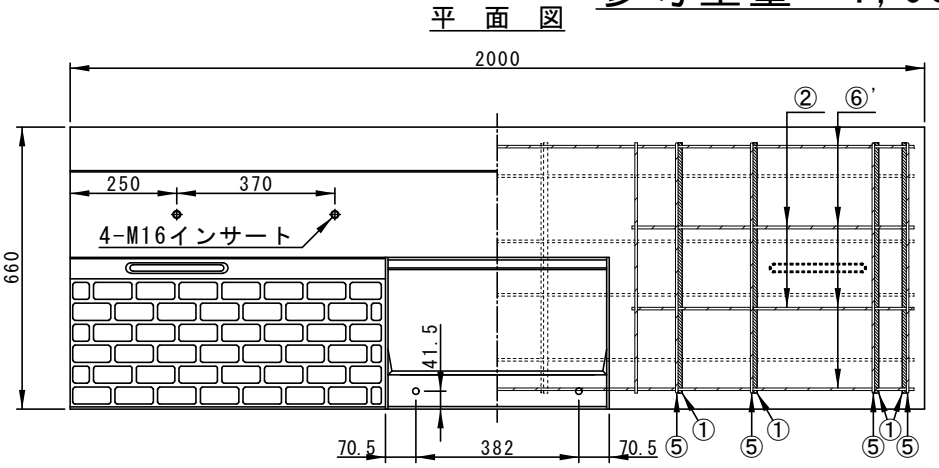

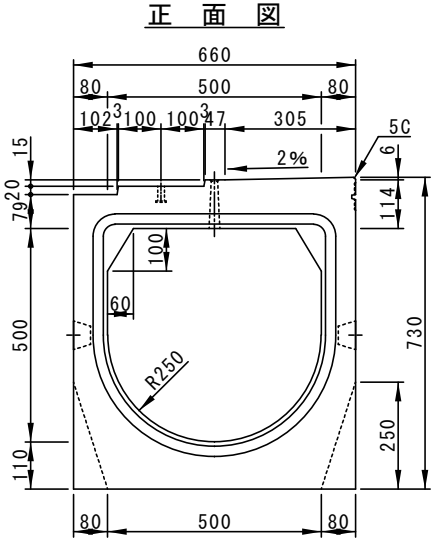

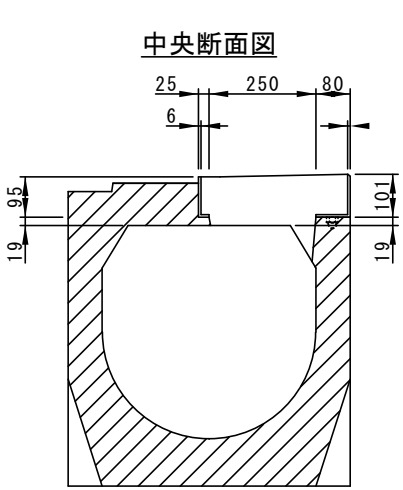

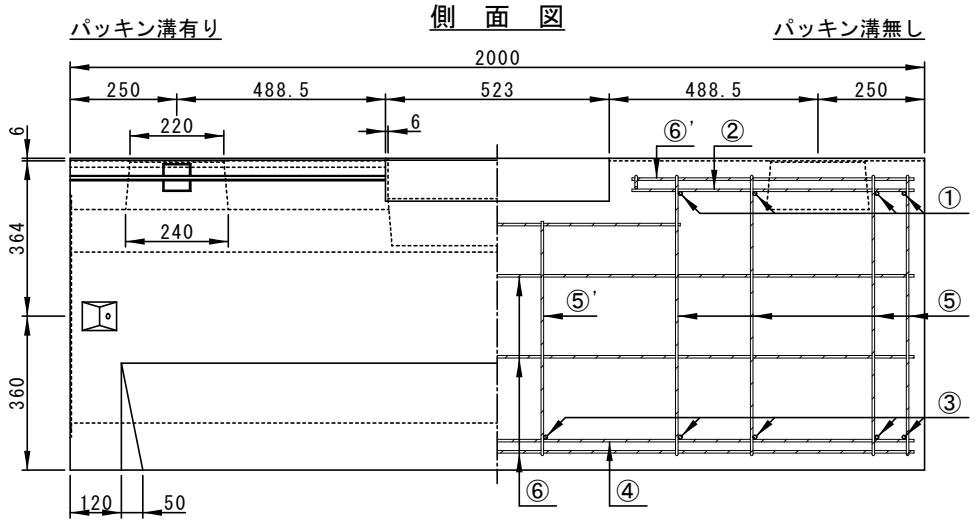

	配筋							
鉄筋番号	①	②	③	④	⑤	⑤'	⑥	⑥'
径-本数	D10-8	D6-2×2	D10-10	D6-2	D6-8	D6-2	D6-8	D6-4×2

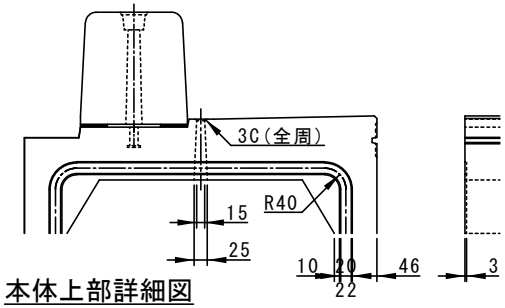

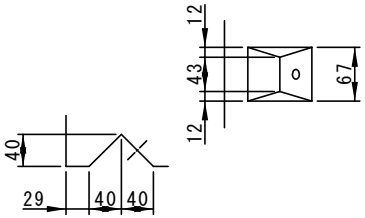

株式会社船生コンクリート工業	名称	ユニロードⅡ　L集水	寸法	500×500	縮尺	1／17