参考重量　672kg

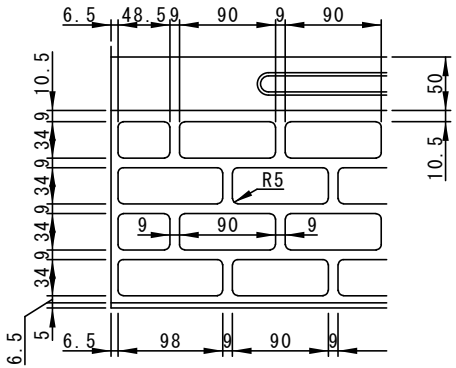

パターン詳細図

平　面　図

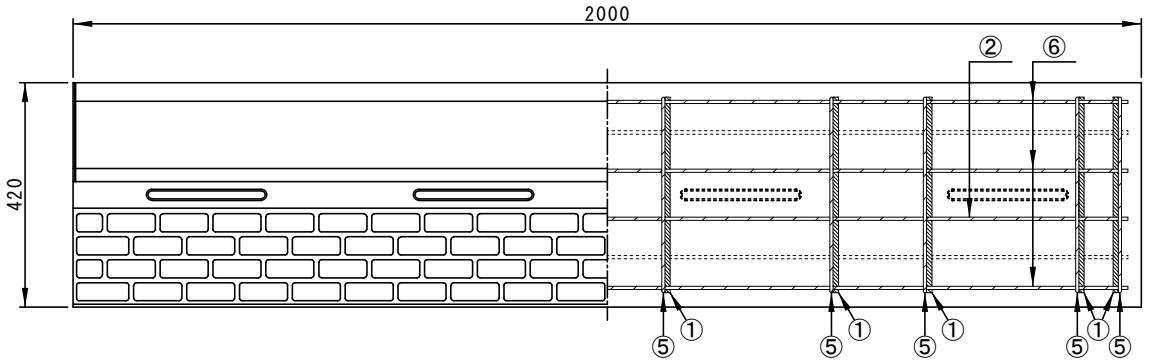

正　面　図

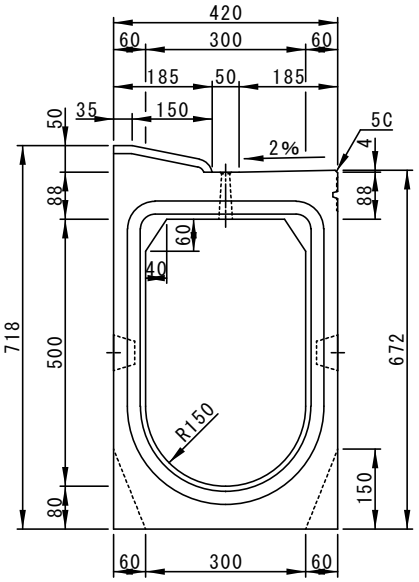

配　筋　図

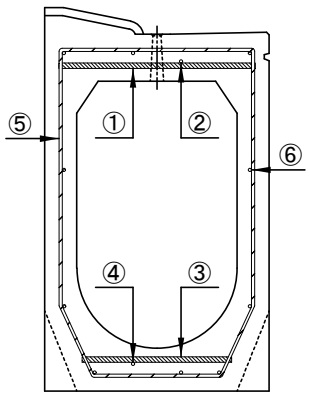

側　面　図

パッキン溝有り　　パッキン溝無し

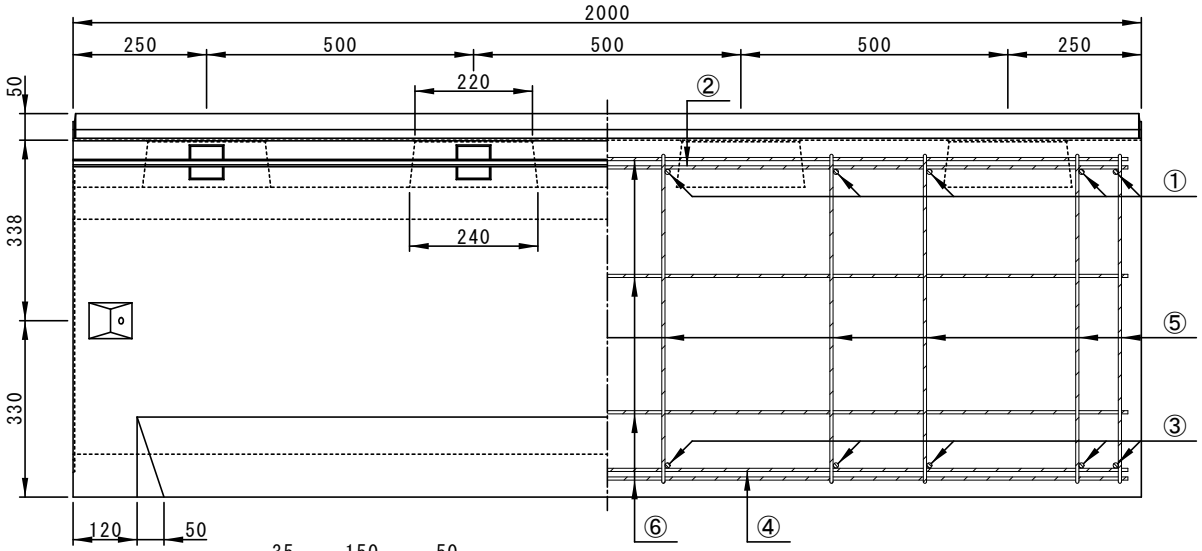

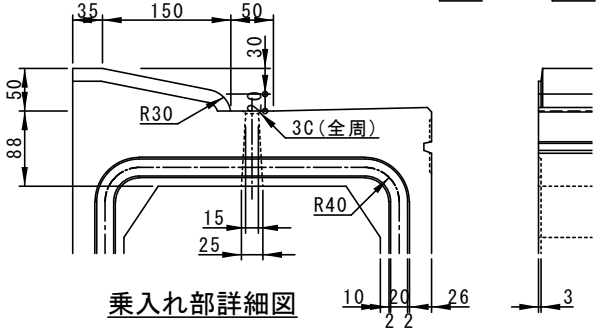

乗入れ部詳細図

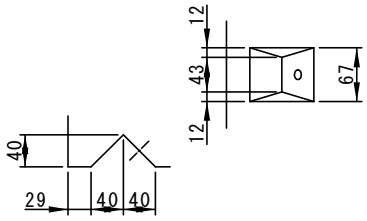

連結部詳細図

	配				筋	
鉄筋番号	①	②	③	④	⑤	⑥
径-本数	D10-10	D6-1	D10-10	D6-1	D6-10	D6-10

株式会社船生コンクリート工業	名称	ユニロードⅡ　L乗入れA	寸法	300×500	縮尺	1／14