参考重量　560kg

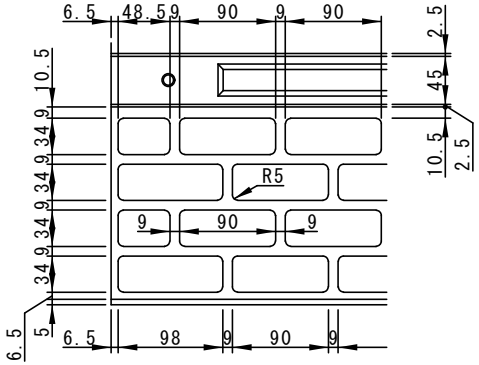

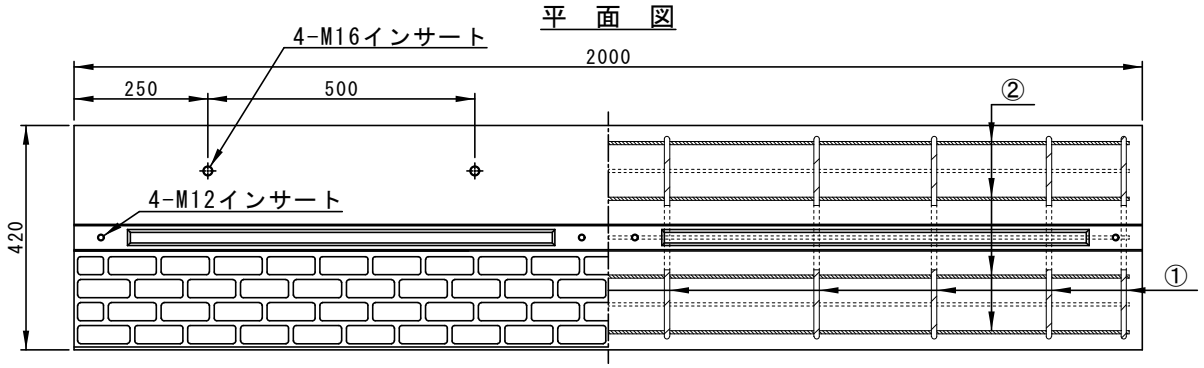

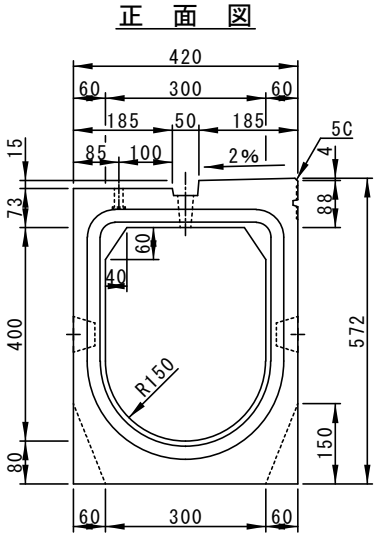

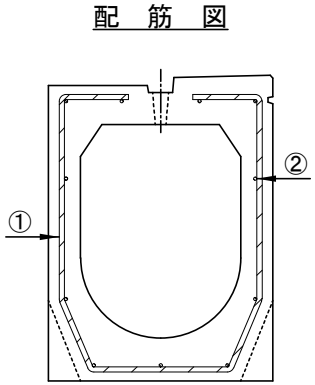

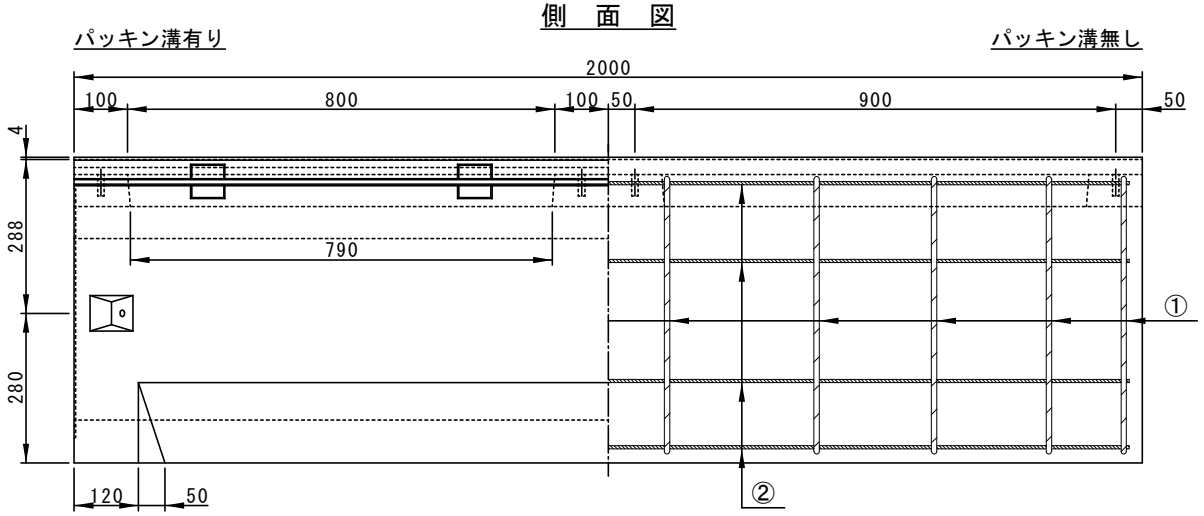

	配筋	
鉄筋番号	①	②
径-本数	D10-10	D6-11

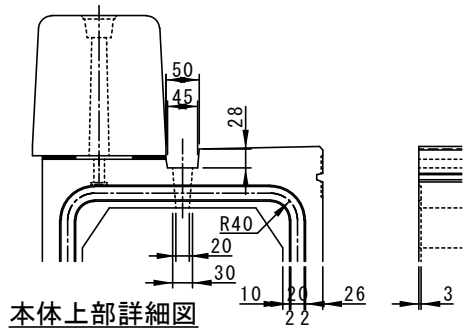

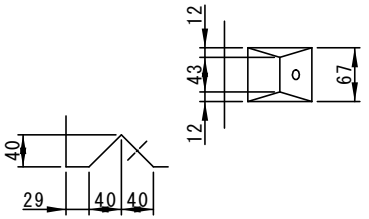

株式会社船生コンクリート工業	名称	ユニロードⅡ　ＬＳＧ標準	寸法	300×400	縮尺	1／14