参考重量　886kg

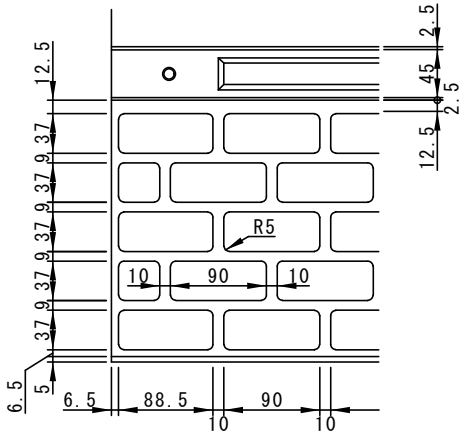

パターン詳細図

平　面　図

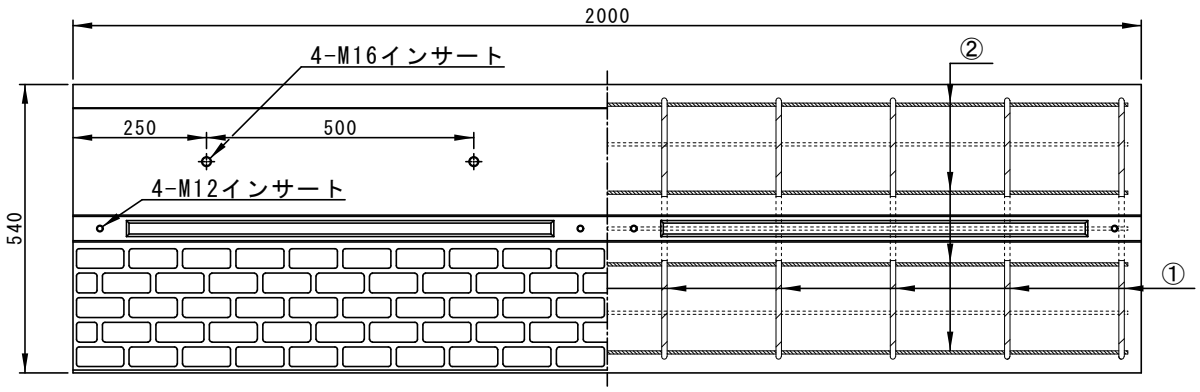

正　面　図

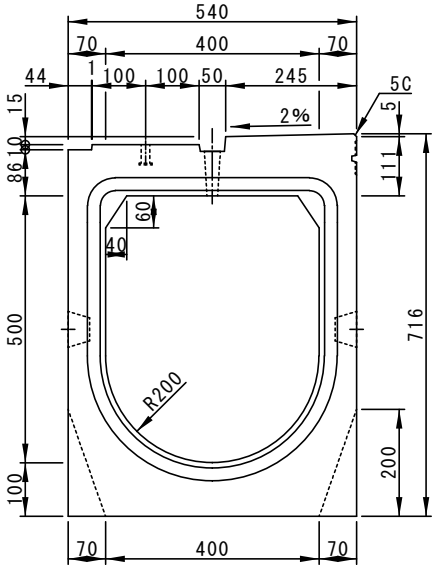

配　筋　図

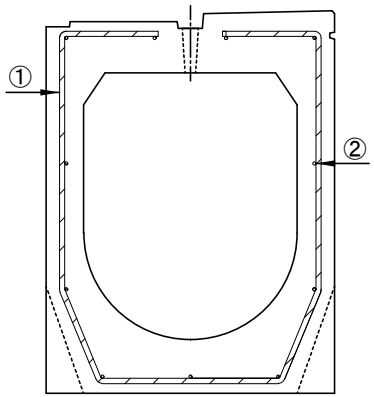

側　面　図

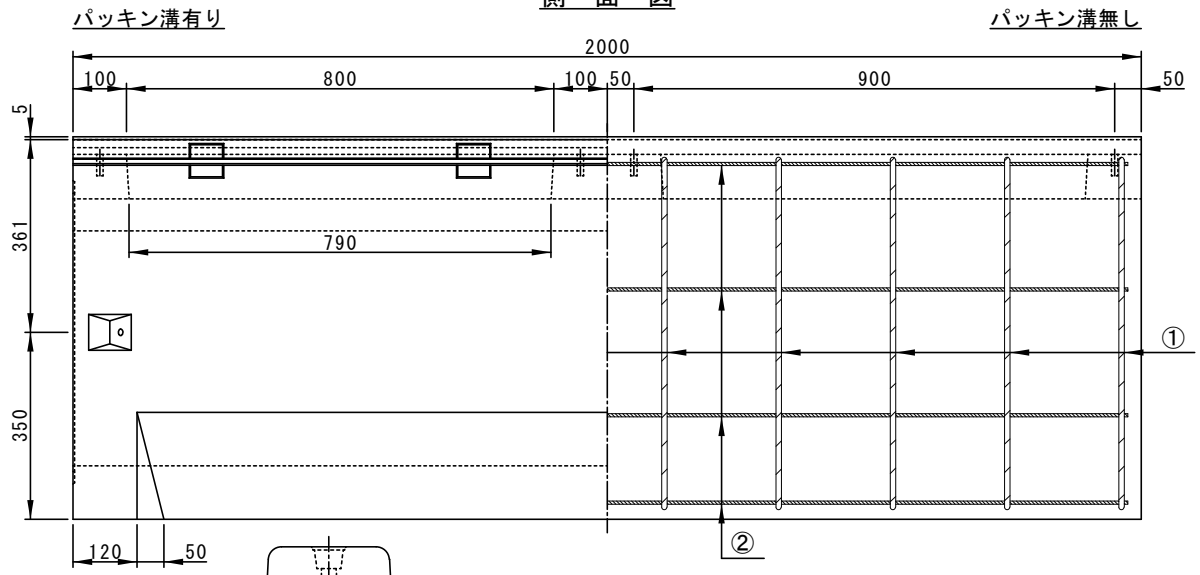

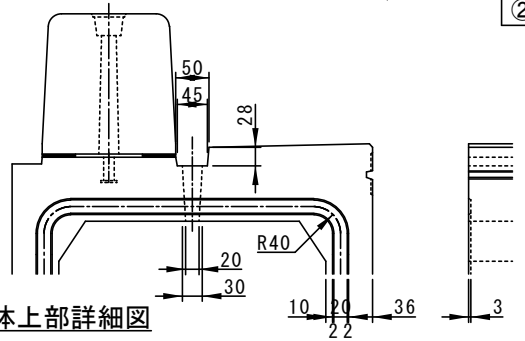

本体上部詳細図

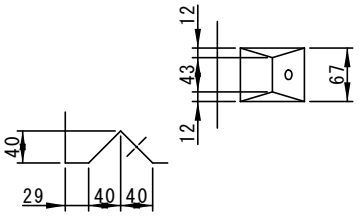

連結部詳細図

	配筋	
鉄筋番号	①	②
径-本数	D10-10	D6-11

株式会社船生コンクリート工業	名称	ユニロードⅡ　ＬＳＧ標準	寸法	400×500	縮尺	1／14