パターン詳細図

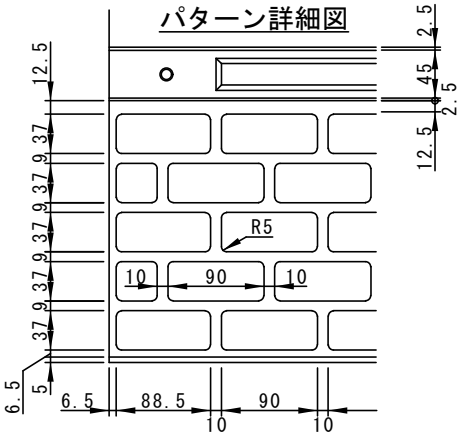

配　筋　図

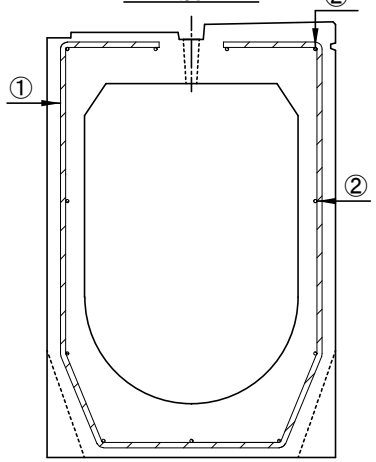

平　面　図

参考重量　887kg

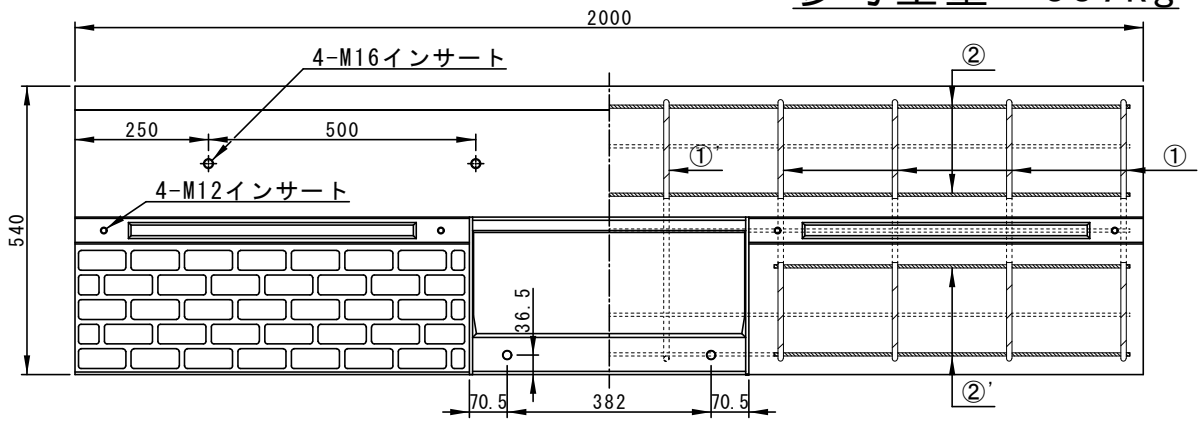

正　面　図

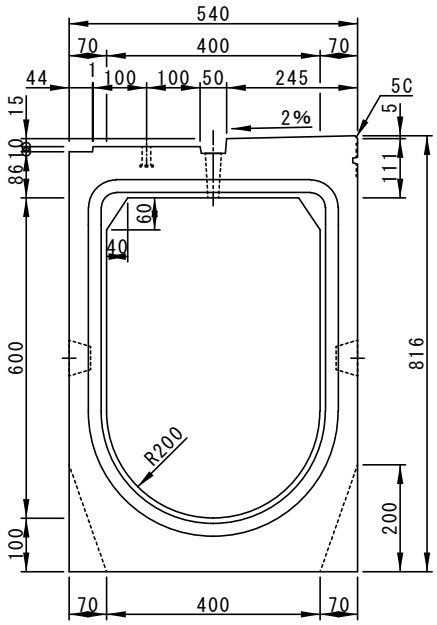

中央断面図

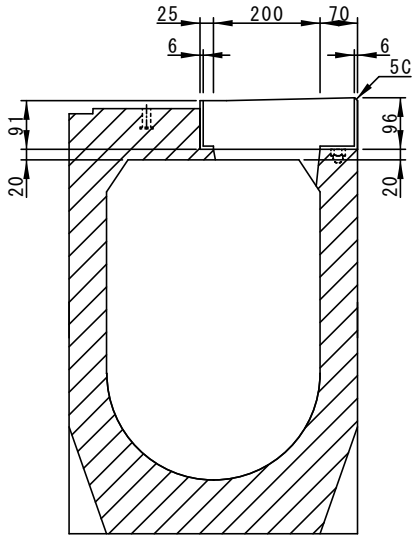

パッキン溝有り

パッキン溝無し

側　面　図

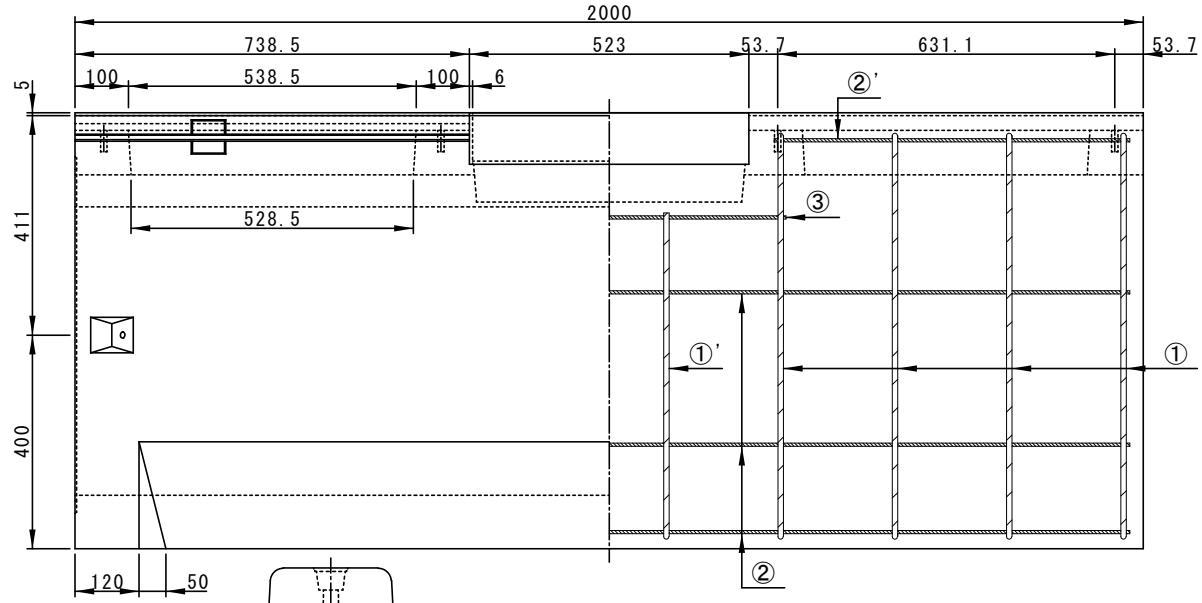

	配　筋				
鉄筋番号	①	①'	②	②'	③
径-本数	D10-8	D10-2	D6-9	D6-2×2	D6-2

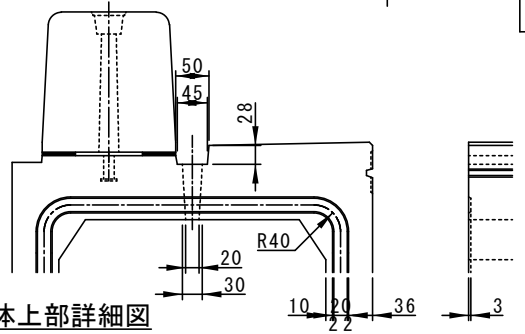

本体上部詳細図

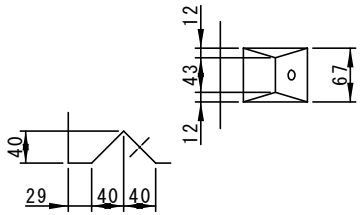

連結部詳細図

株式会社船生コンクリート工業	名称	ユニロードⅡ　ＬＳＧ集水	寸法	400×600	縮尺	1／14