# 参考重量　405kg

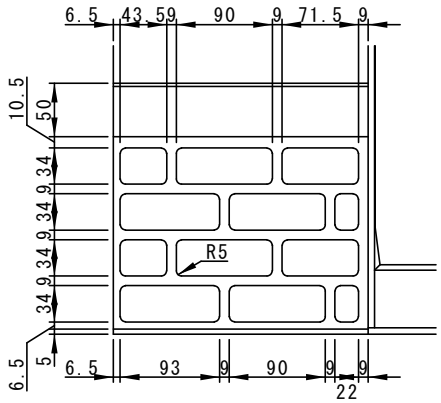


パターン詳細図

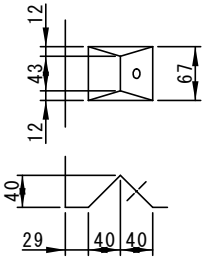


連結部詳細図

平　面　図

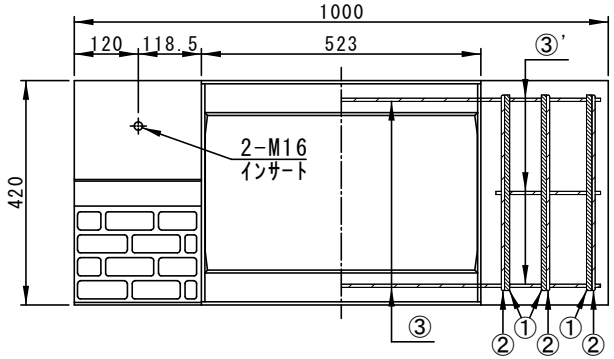


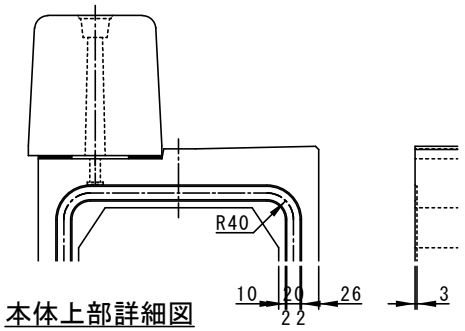


本体上部詳細図

正　面　図

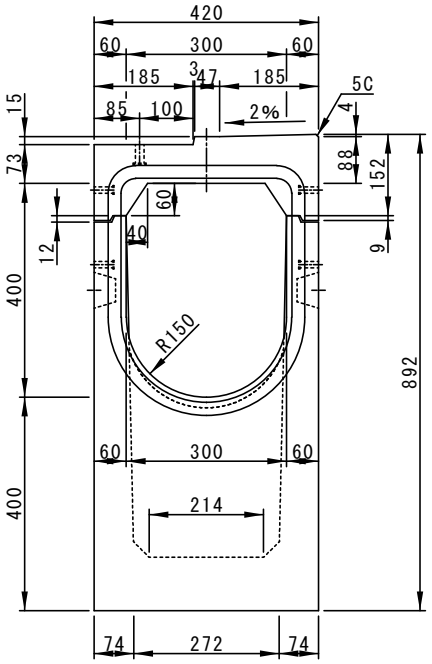


配　筋　図

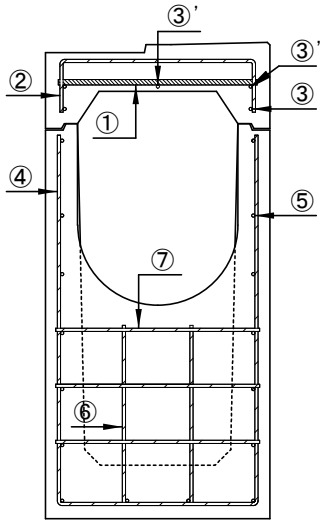


側　面　図

パッキン溝有り　　パッキン溝無し

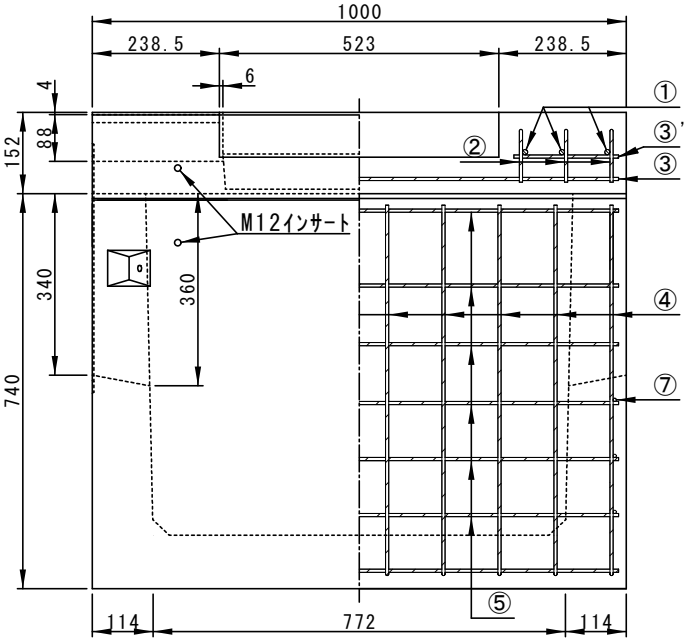


中央断面図

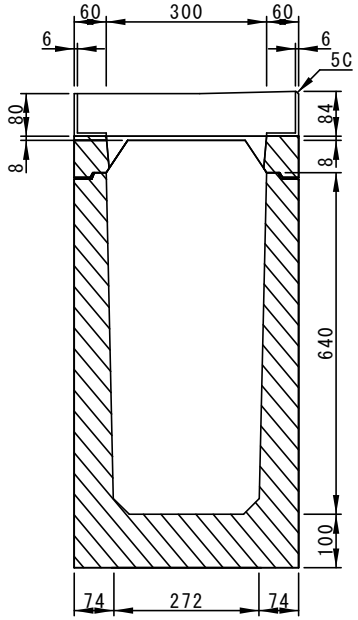


| | 配筋 | | | | | | | |
|---|---|---|---|---|---|---|---|---|
| 鉄筋番号 | ① | ② | ③ | ③' | ④ | ⑤ | ⑥ | ⑦ |
| 径-本数 | D10-6 | D6-6 | D6-2 | D6-3×2 | D6-10 | D6-16 | D6-2×2 | D6-3×2 |

| 株式会社船生コンクリート工業 | 名称 | ユニロードⅡ　L管理桝 | 寸法 | 300×400 | 縮尺 | 1／14 |
|---|---|---|---|---|---|---|