参考重量　309kg

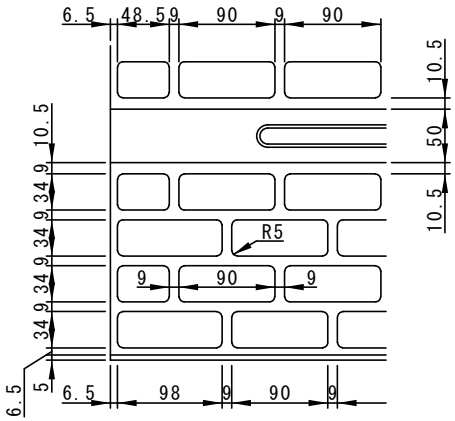

パターン詳細図

配　筋　図

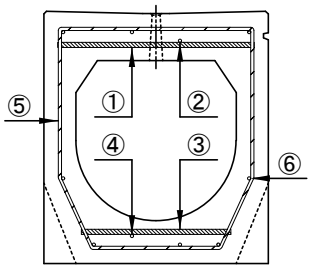

平　面　図

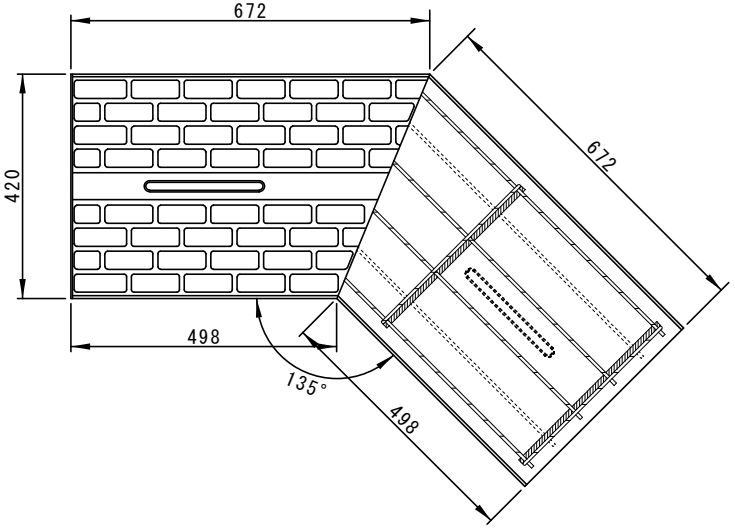

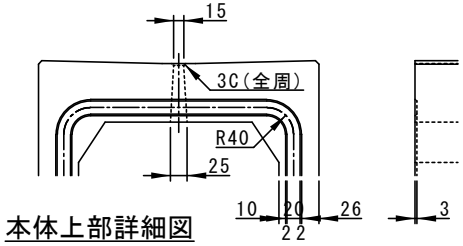

本体上部詳細図

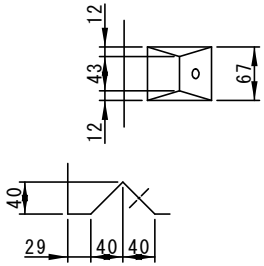

連結部詳細図

正　面　図

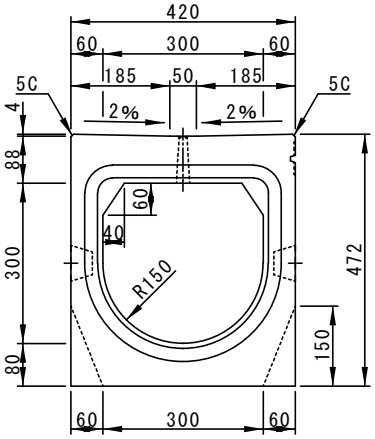

側　面　図

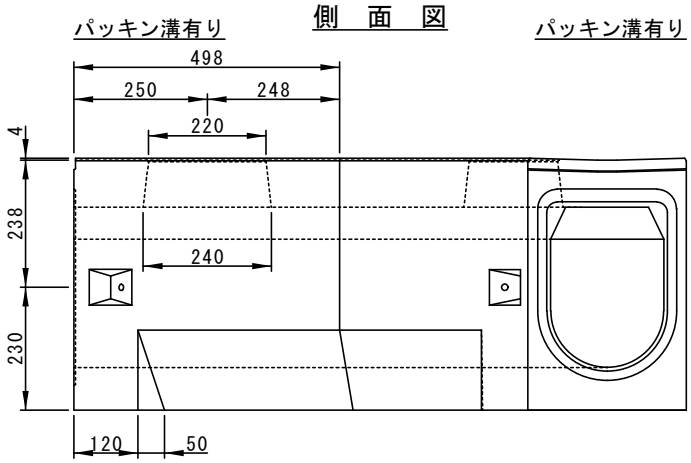

	配筋					
鉄筋番号	①	②	③	④	⑤	⑥
径-本数	D10-4	D6-1	D10-4	D6-1	D6-4	D6-8

㈱船生コンクリート工業	名称	ユニロードⅡ　V標準135°コーナー	寸法	300×300	縮尺	1／14