参考重量　410kg

正　面　図

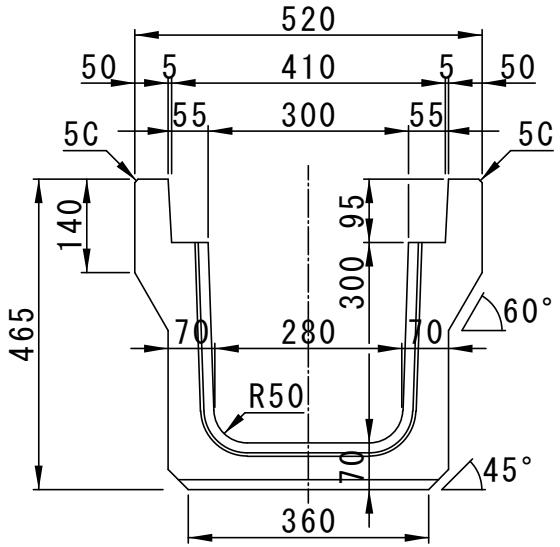

側　面　図

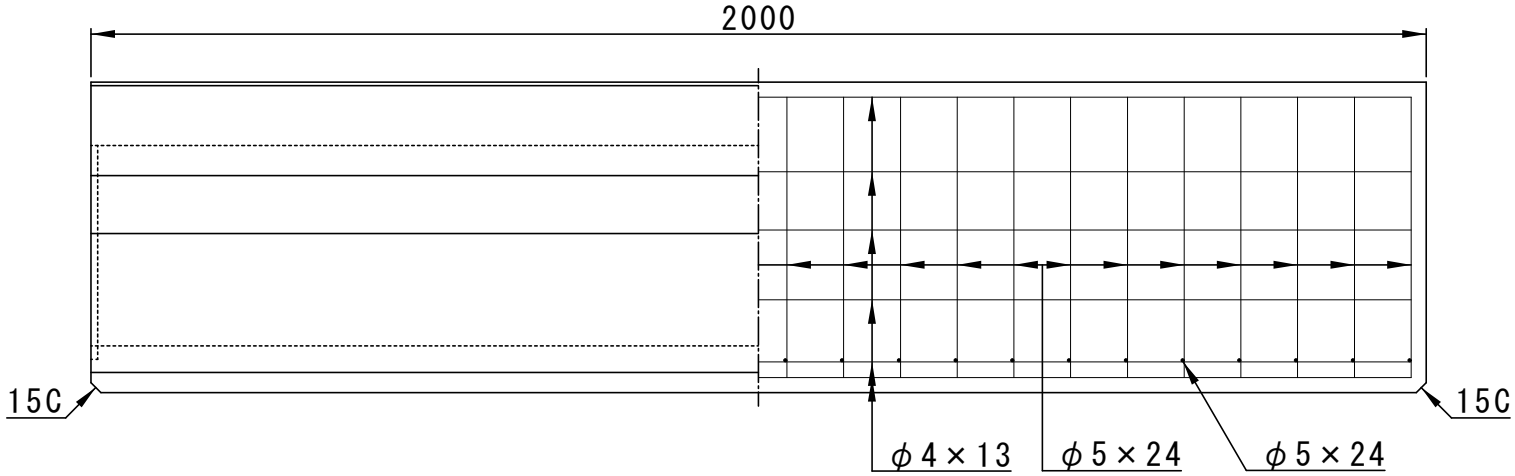

配　筋　図

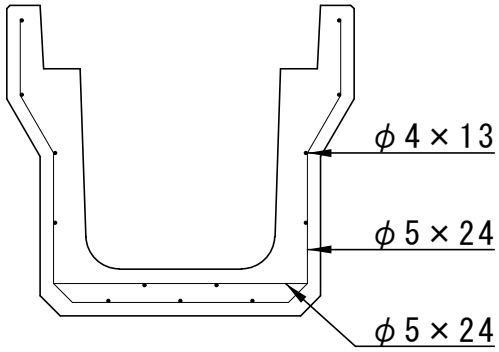

株式会社船生コンクリート工業	名称	落ちふた式U形側溝(ﾄﾞﾚｰﾝ)3種	寸法	300×300	縮尺	1／11