参考重量　242kg

正　面　図

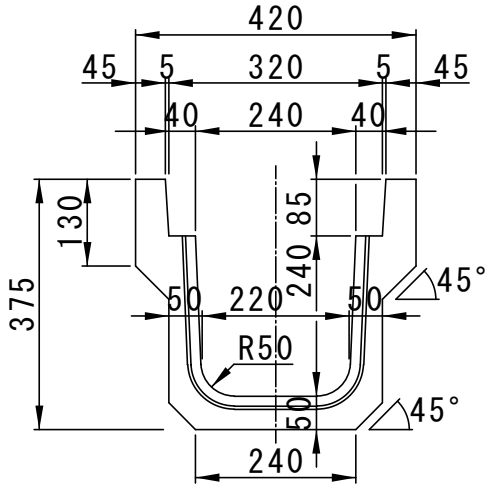

側　面　図

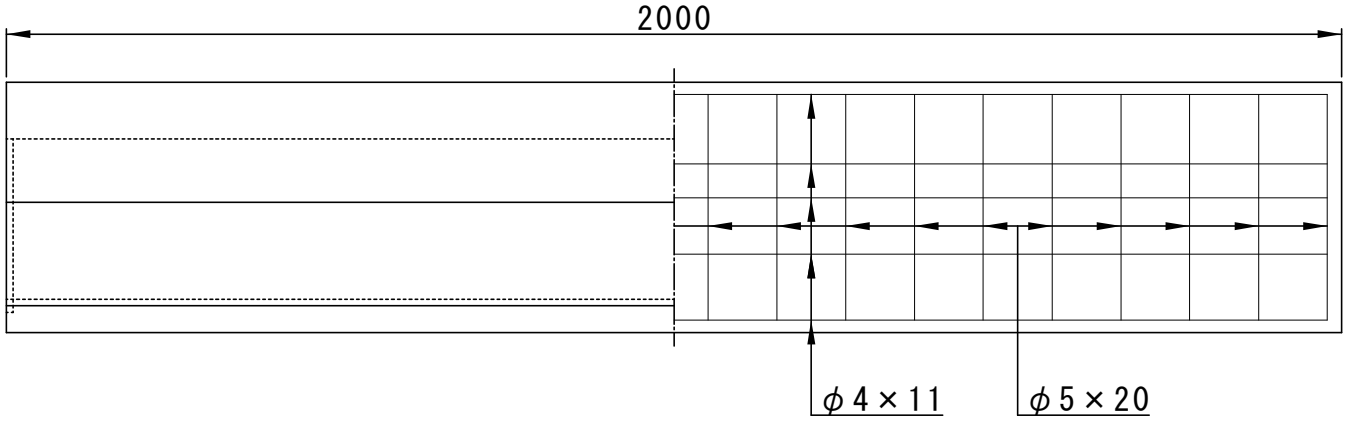

配　筋　図

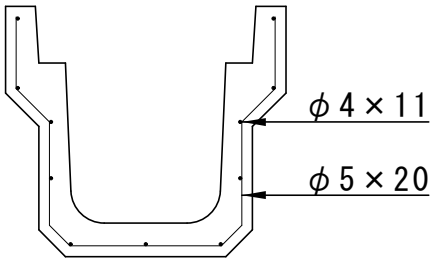

株式会社船生コンクリート工業	名称	落ちふた式U形側溝(ﾄﾞﾚｰﾝ)2種	寸法	240×240	縮尺	1／11