1ｓｔタッチウォール（Ｆ型）　H=1900

参考重量　1,855kg

側　面　図

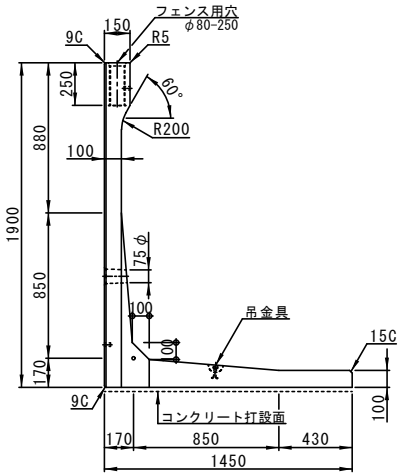

背　面　図

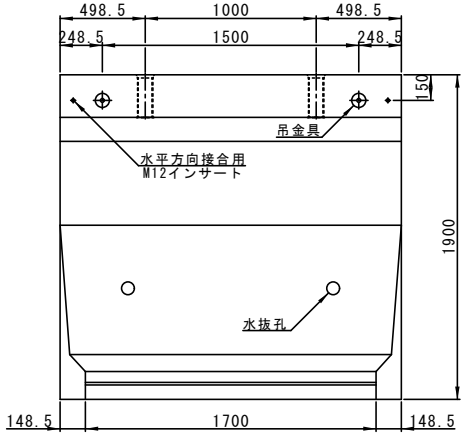

配筋図(側面A-A')

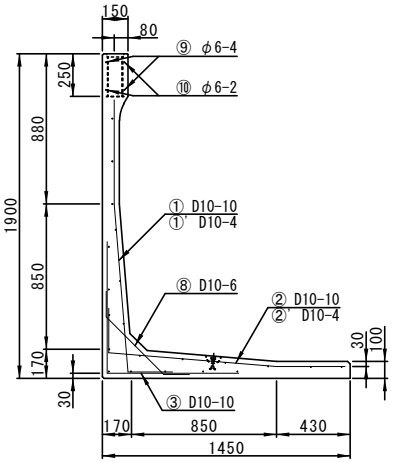

配筋図(側面B-B')

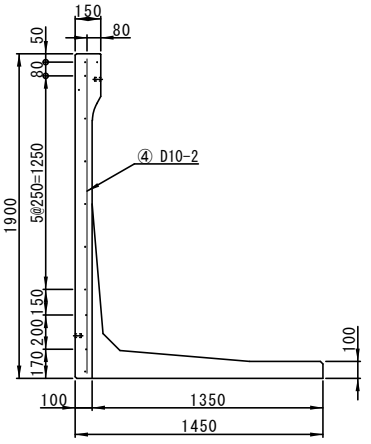

平　面　図

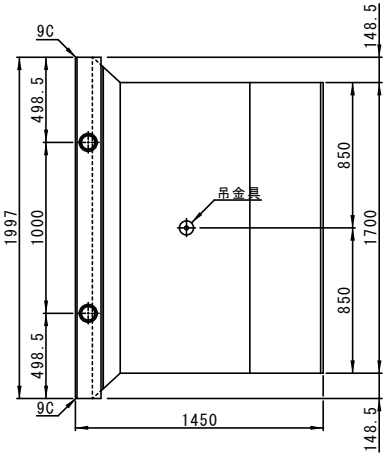

正　面　図

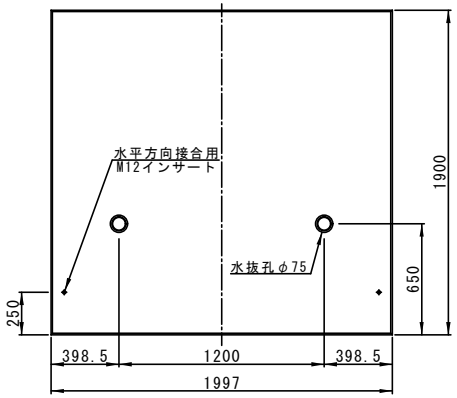

配筋図(底版)

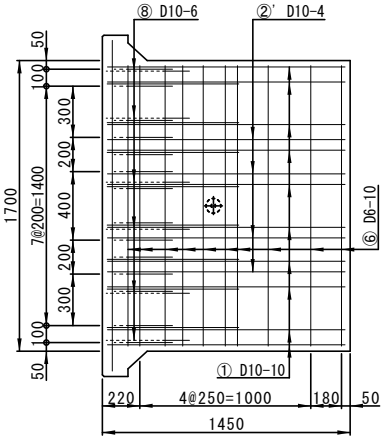

配筋図(竪壁)

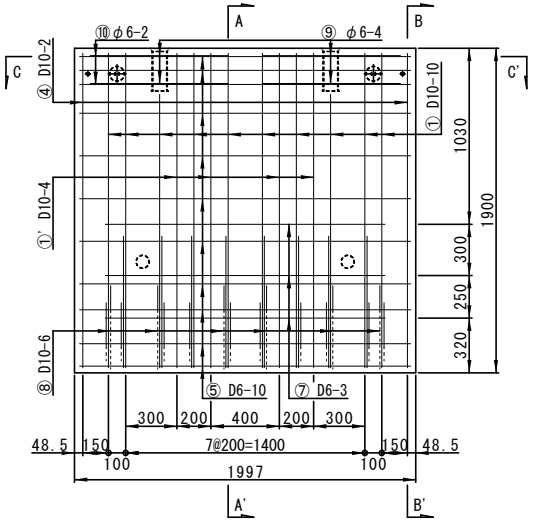

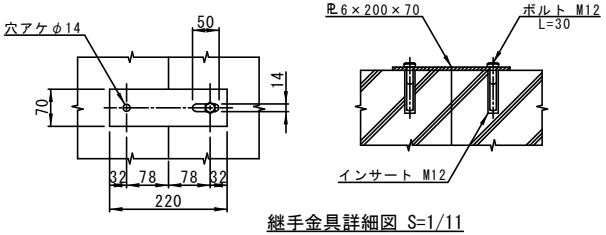

継手金具詳細図 S=1/11

竪壁断面図詳細(C-C')

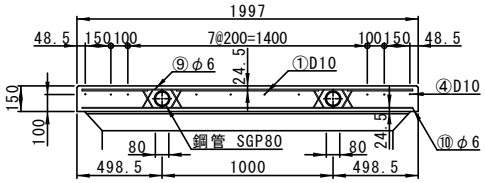

(株)船生コンクリート工業	名称	1stタッチウォールＦ型	寸法	H1900×B1450×L1997	縮尺	1／22