参考重量　16kg

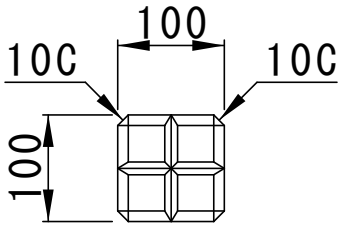

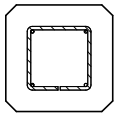

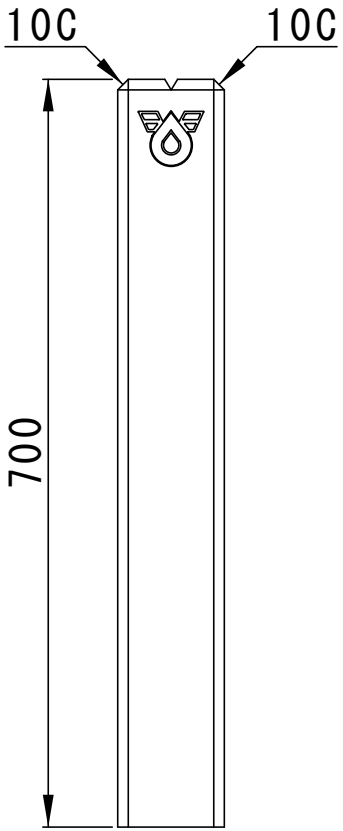

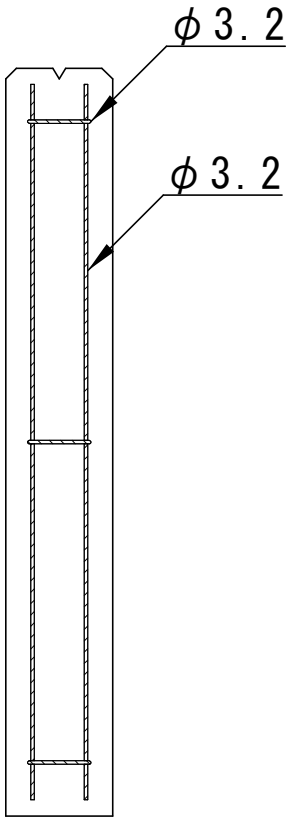

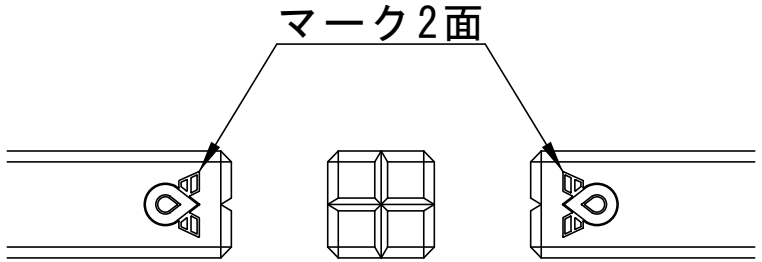

株式会社船生コンクリート工業	名称	塩谷町境界標	寸法	100×100　L=700	縮尺	1／7