参考重量　849kg

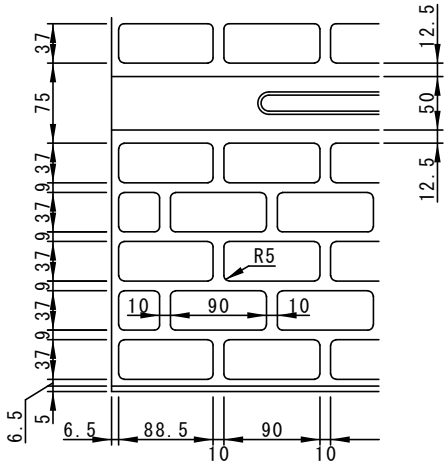

パターン詳細図

平　面　図

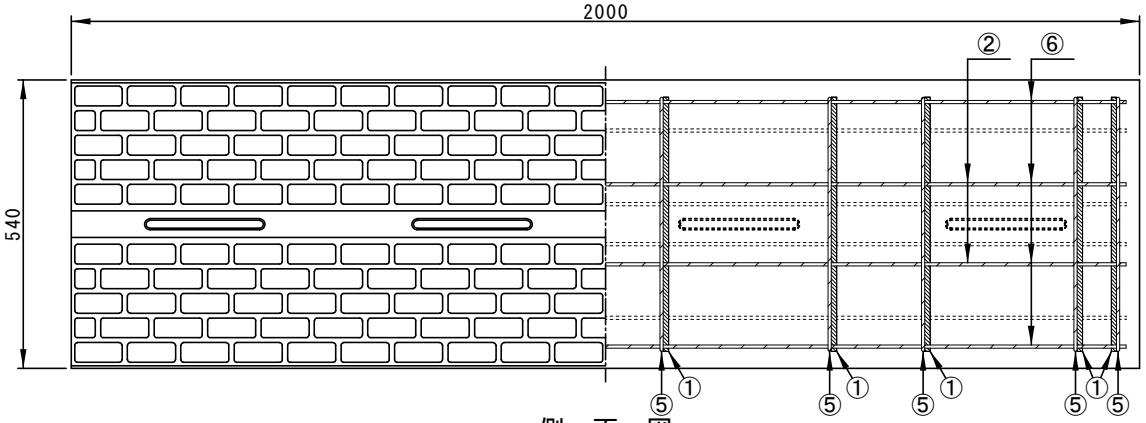

正　面　図

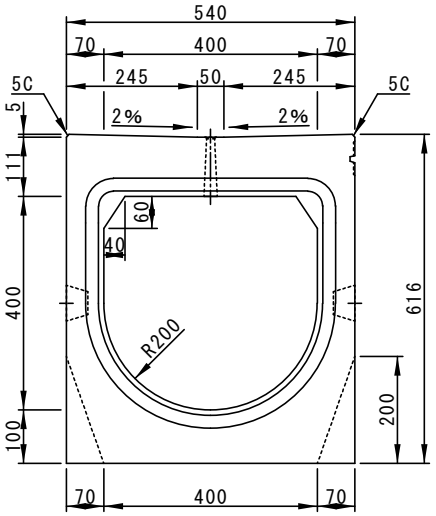

配　筋　図

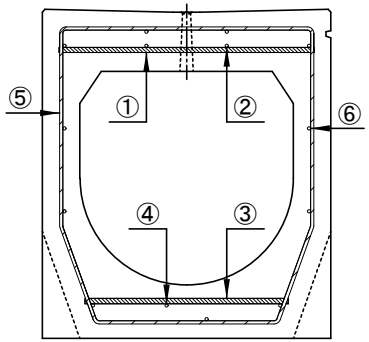

側　面　図

パッキン溝有り　　パッキン溝無し

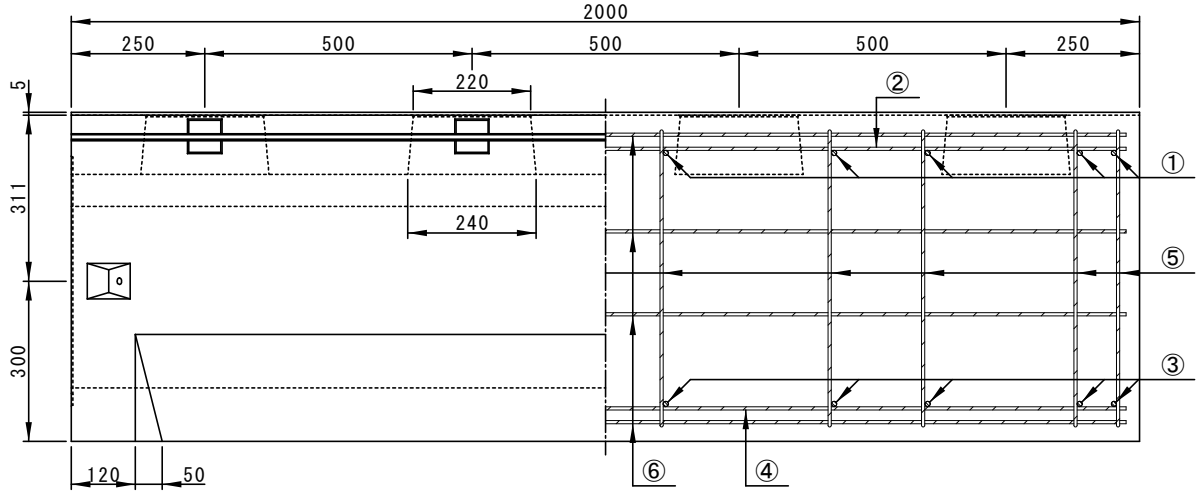

	配筋					
鉄筋番号	①	②	③	④	⑤	⑥
径-本数	D10-10	D6-2	D10-10	D6-1	D6-10	D6-11

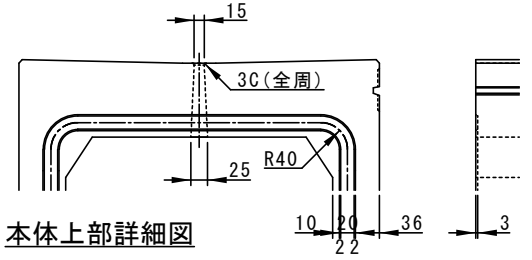

本体上部詳細図

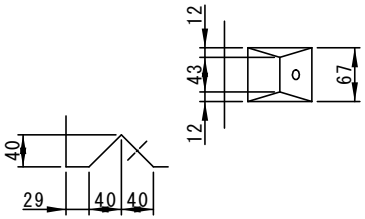

連結部詳細図

株式会社船生コンクリート工業	名称	ユニロードⅡ　V標準	寸法	400×400	縮尺	1／14