# 参考重量　981kg

平　面　図

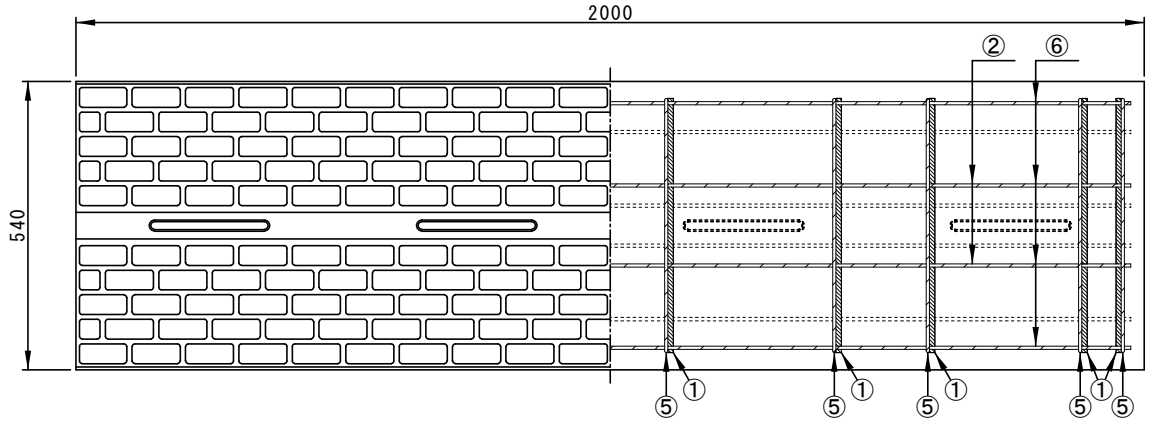


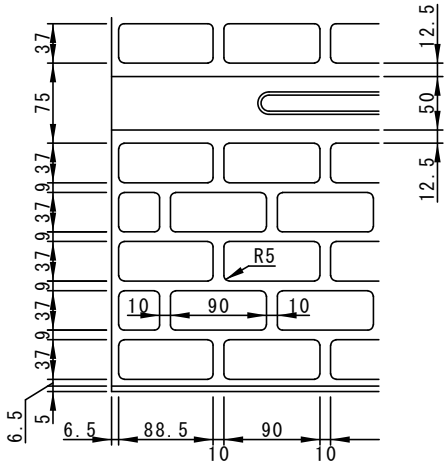


パターン詳細図

正　面　図

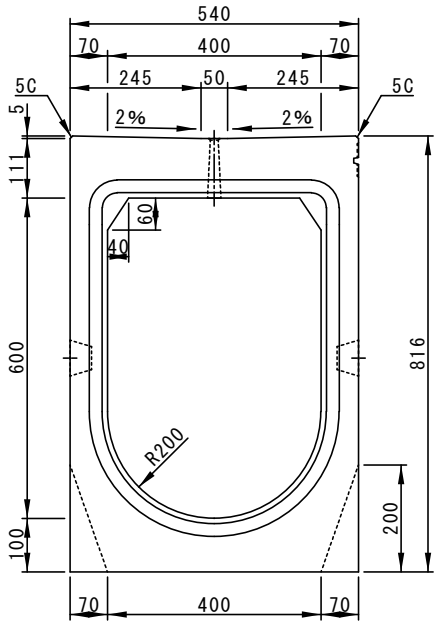


配　筋　図

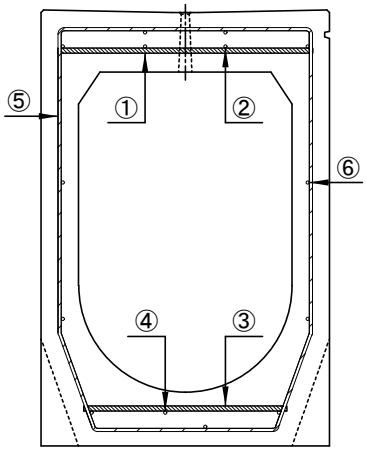


側　面　図

パッキン溝有り　　パッキン溝無し

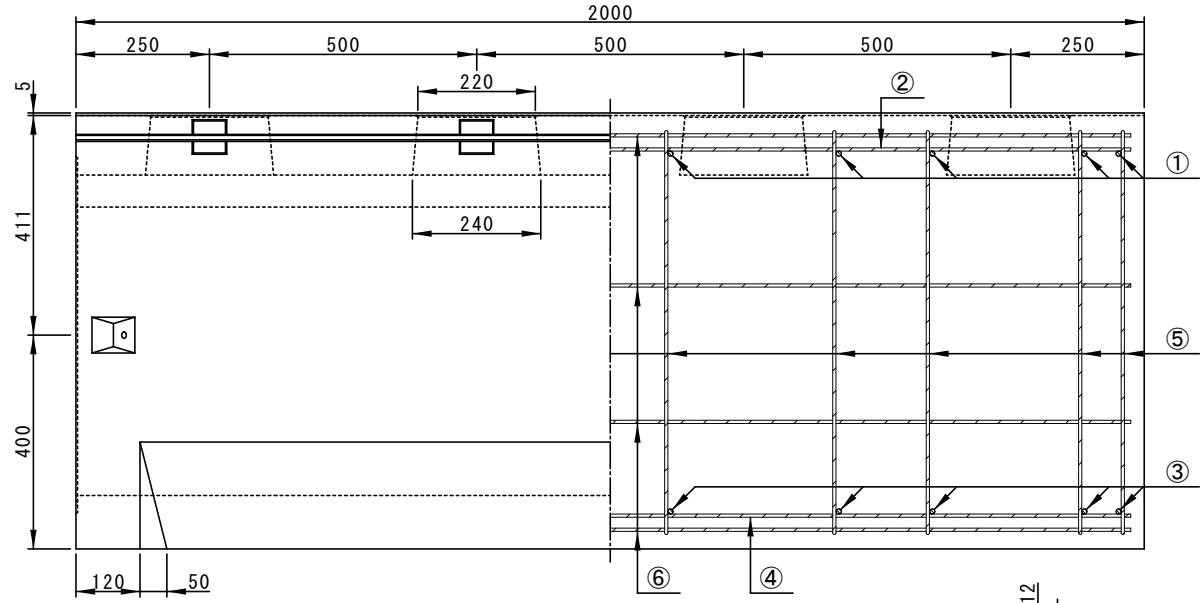


| | 配筋 | | | | | |
|---|---|---|---|---|---|---|
| 鉄筋番号 | ① | ② | ③ | ④ | ⑤ | ⑥ |
| 径-本数 | D10-10 | D6-2 | D10-10 | D6-1 | D6-10 | D6-11 |

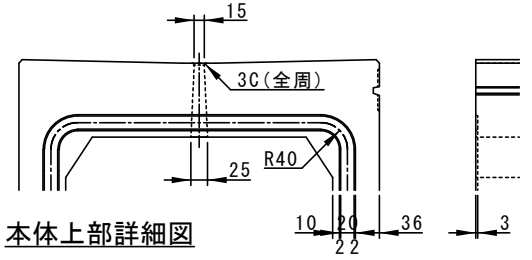


本体上部詳細図

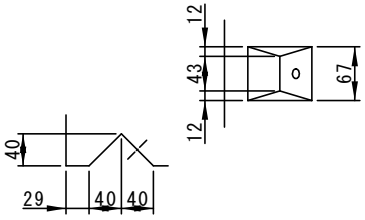


連結部詳細図

| 株式会社船生コンクリート工業 | 名称 | ユニロードⅡ　V標準 | 寸法 | 400×600 | 縮尺 | 1／14 |
|---|---|---|---|---|---|---|