参考重量　588kg

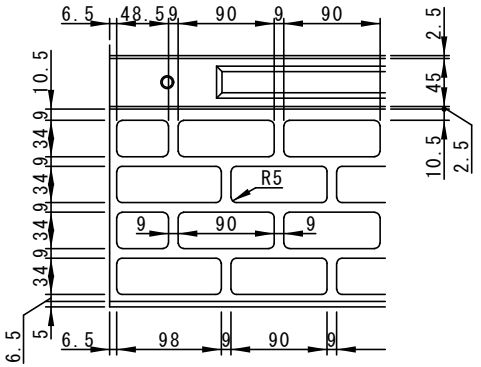

パターン詳細図

配　筋　図

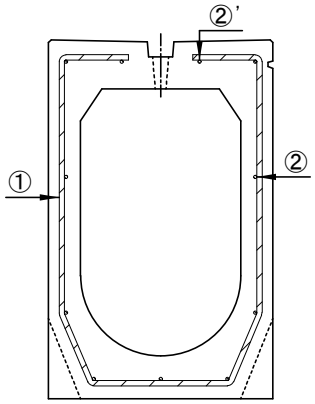

平　面　図

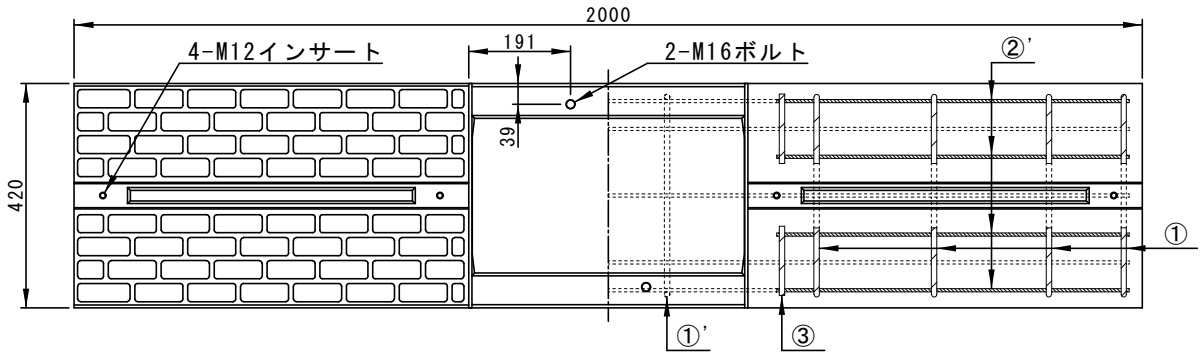

正　面　図

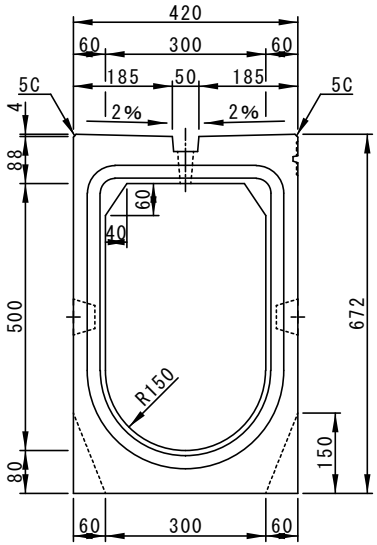

中央断面図

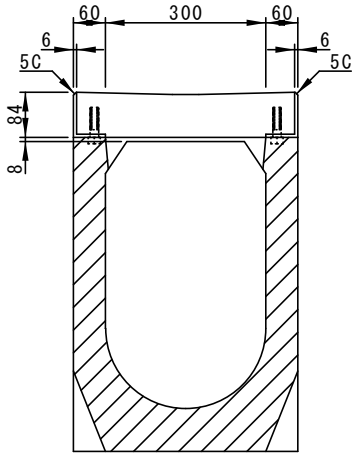

側　面　図

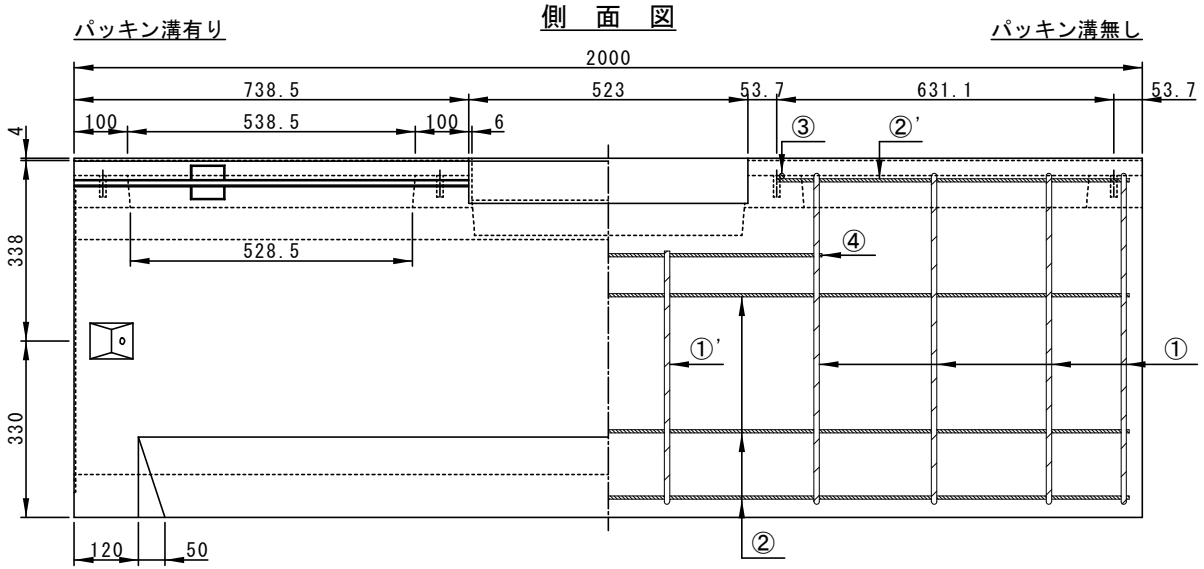

	配筋					
鉄筋番号	①	①'	②	②'	③	④
径-本数	D10-8	D10-2	D6-7	D6-4×2	D6-2×2	D6-2

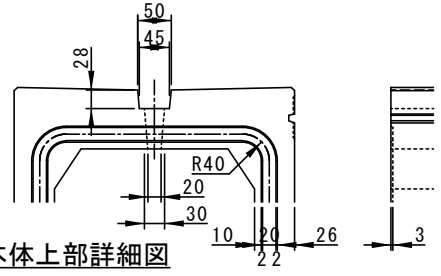

本体上部詳細図

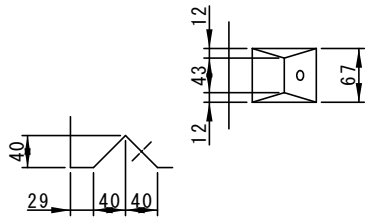

連結部詳細図

株式会社船生コンクリート工業	名称	ユニロードⅡ　ＶＳＧ集水	寸法	300×500	縮尺	1／14