参考重量　654kg

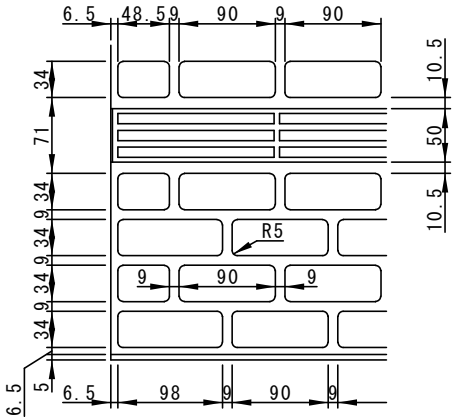

パターン詳細図

平　面　図

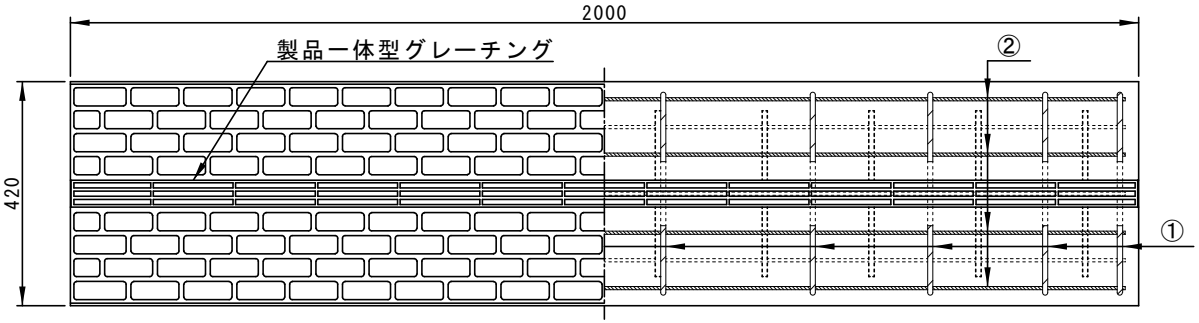

正　面　図

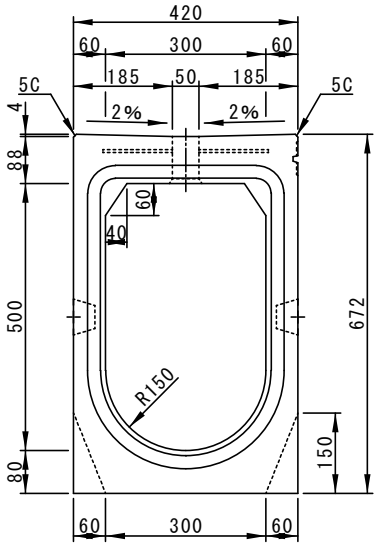

配　筋　図

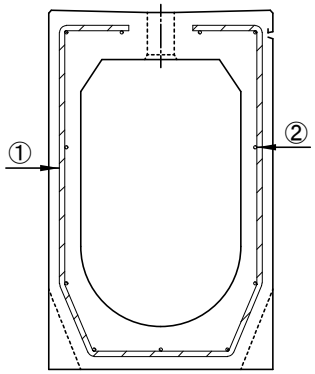

側　面　図

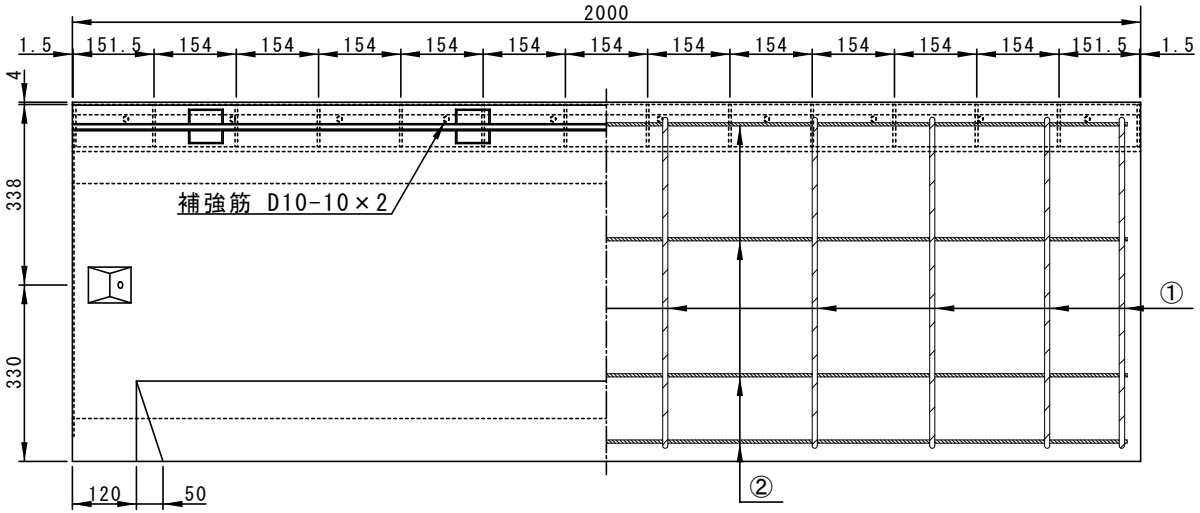

	配筋	
鉄筋番号	①	②
径-本数	D10-10	D6-11

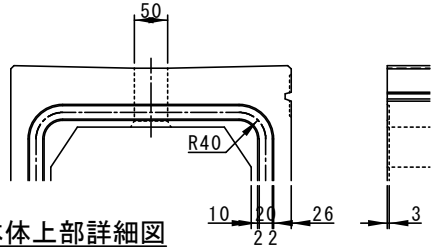

本体上部詳細図

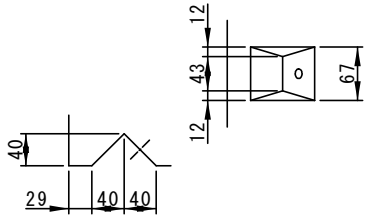

連結部詳細図

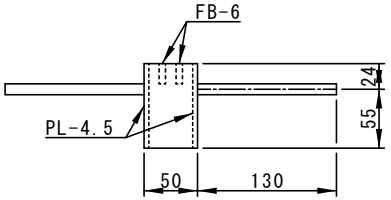

グレーチング部詳細

株式会社船生コンクリート工業	名称	ユニロードⅡ　ＶＳＧグレーチング埋込タイプ	寸法	300×500	縮尺	1/14