参考重量　589kg

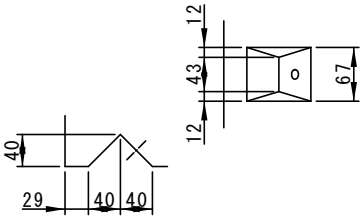

連結部詳細図

	配筋（上部）			
鉄筋番号	①	②	③	③'
径-本数	D10-6	D6-6	D6-2	D6-3×2

	配筋（下部）			
鉄筋番号	④	⑤	⑥	⑦
径-本数	D6-10	D6-21	D6-2×2	D6-3×2

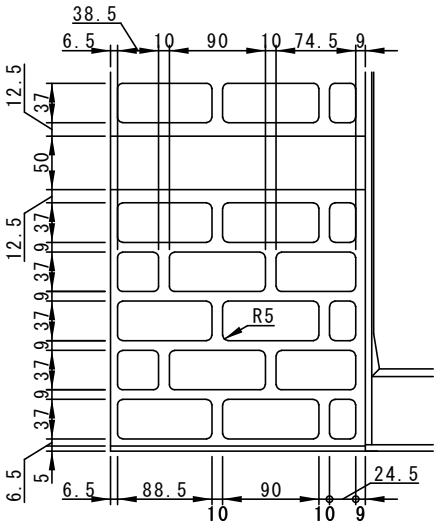

パターン詳細図

平　面　図

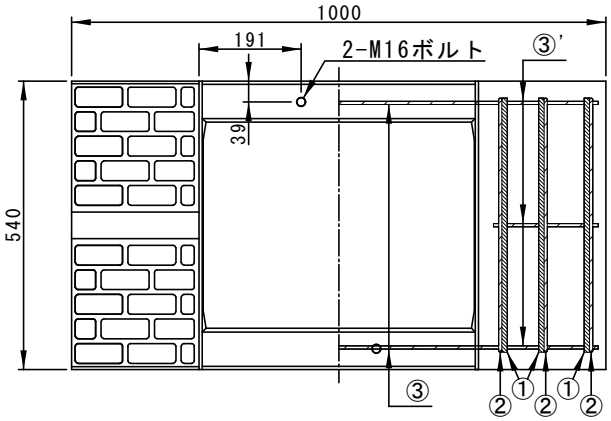

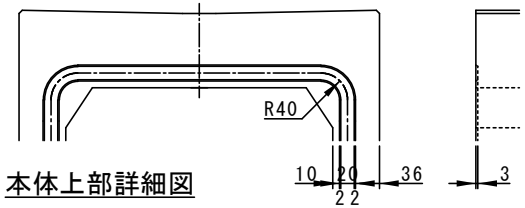

本体上部詳細図

正　面　図

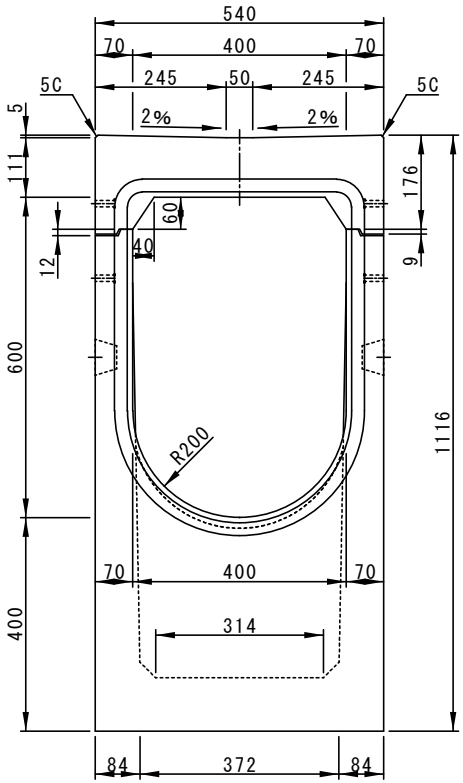

配　筋　図

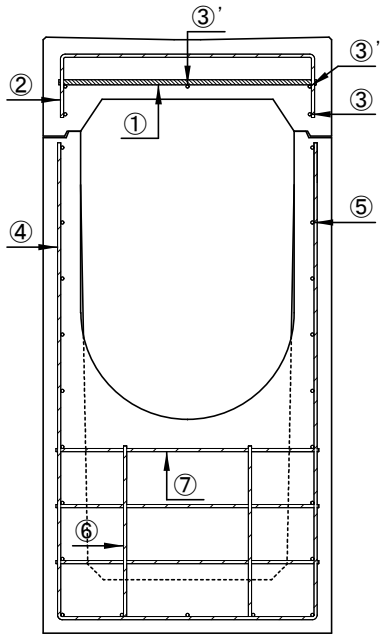

側　面　図

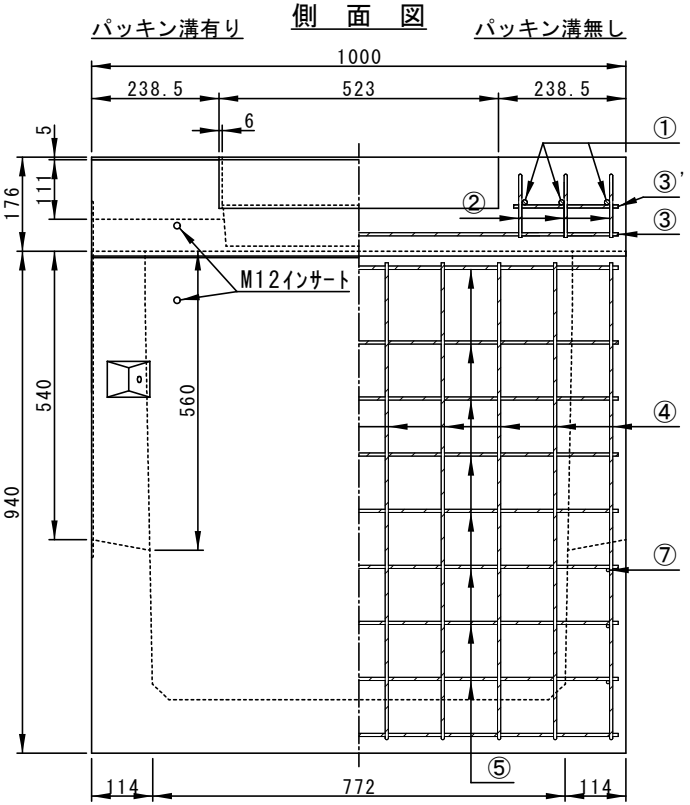

中央断面図

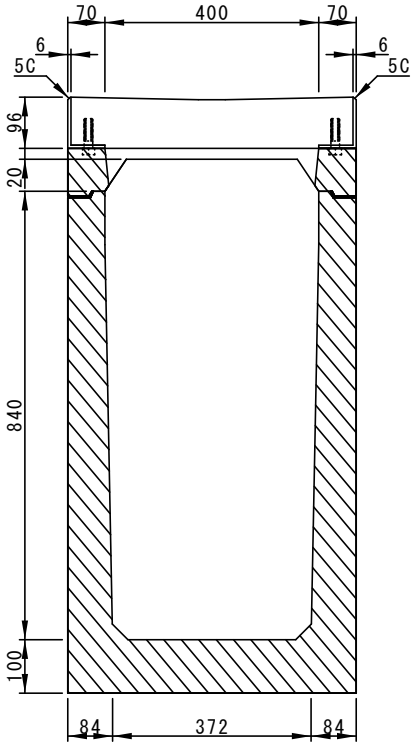

株式会社船生コンクリート工業	名称	ユニロードⅡ　V管理桝	寸法	400×600	縮尺	1／14